



1 **Planta baixa Quadra**
ESCALA - 1 : 100

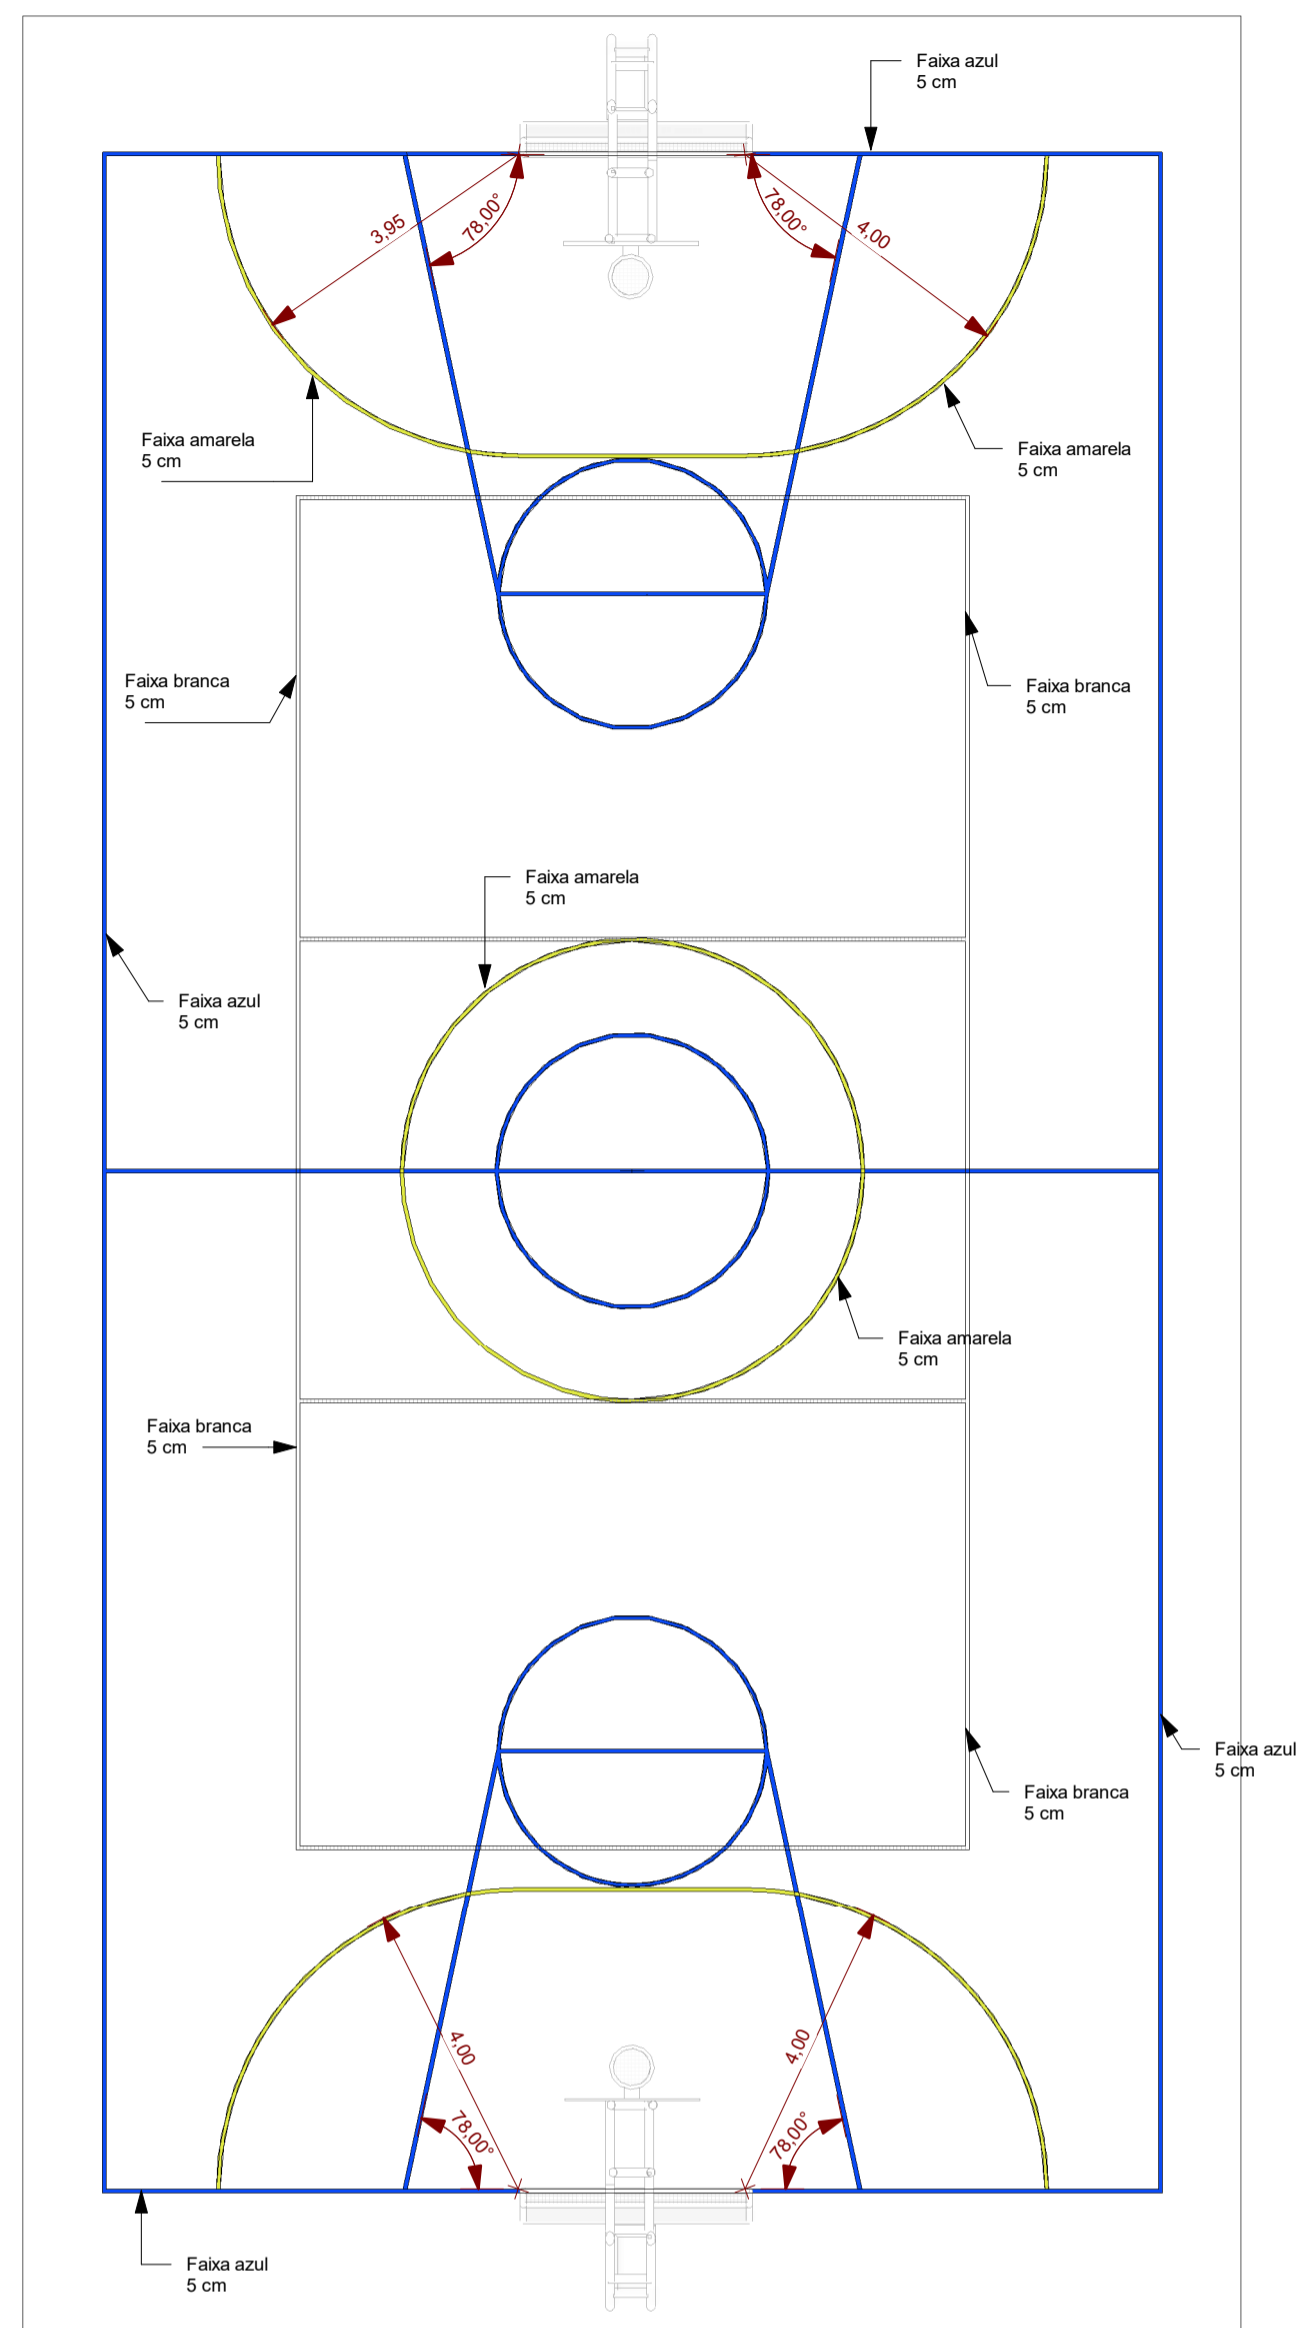

3 **Detalhamento de faixas**
ESCALA - 1 : 100

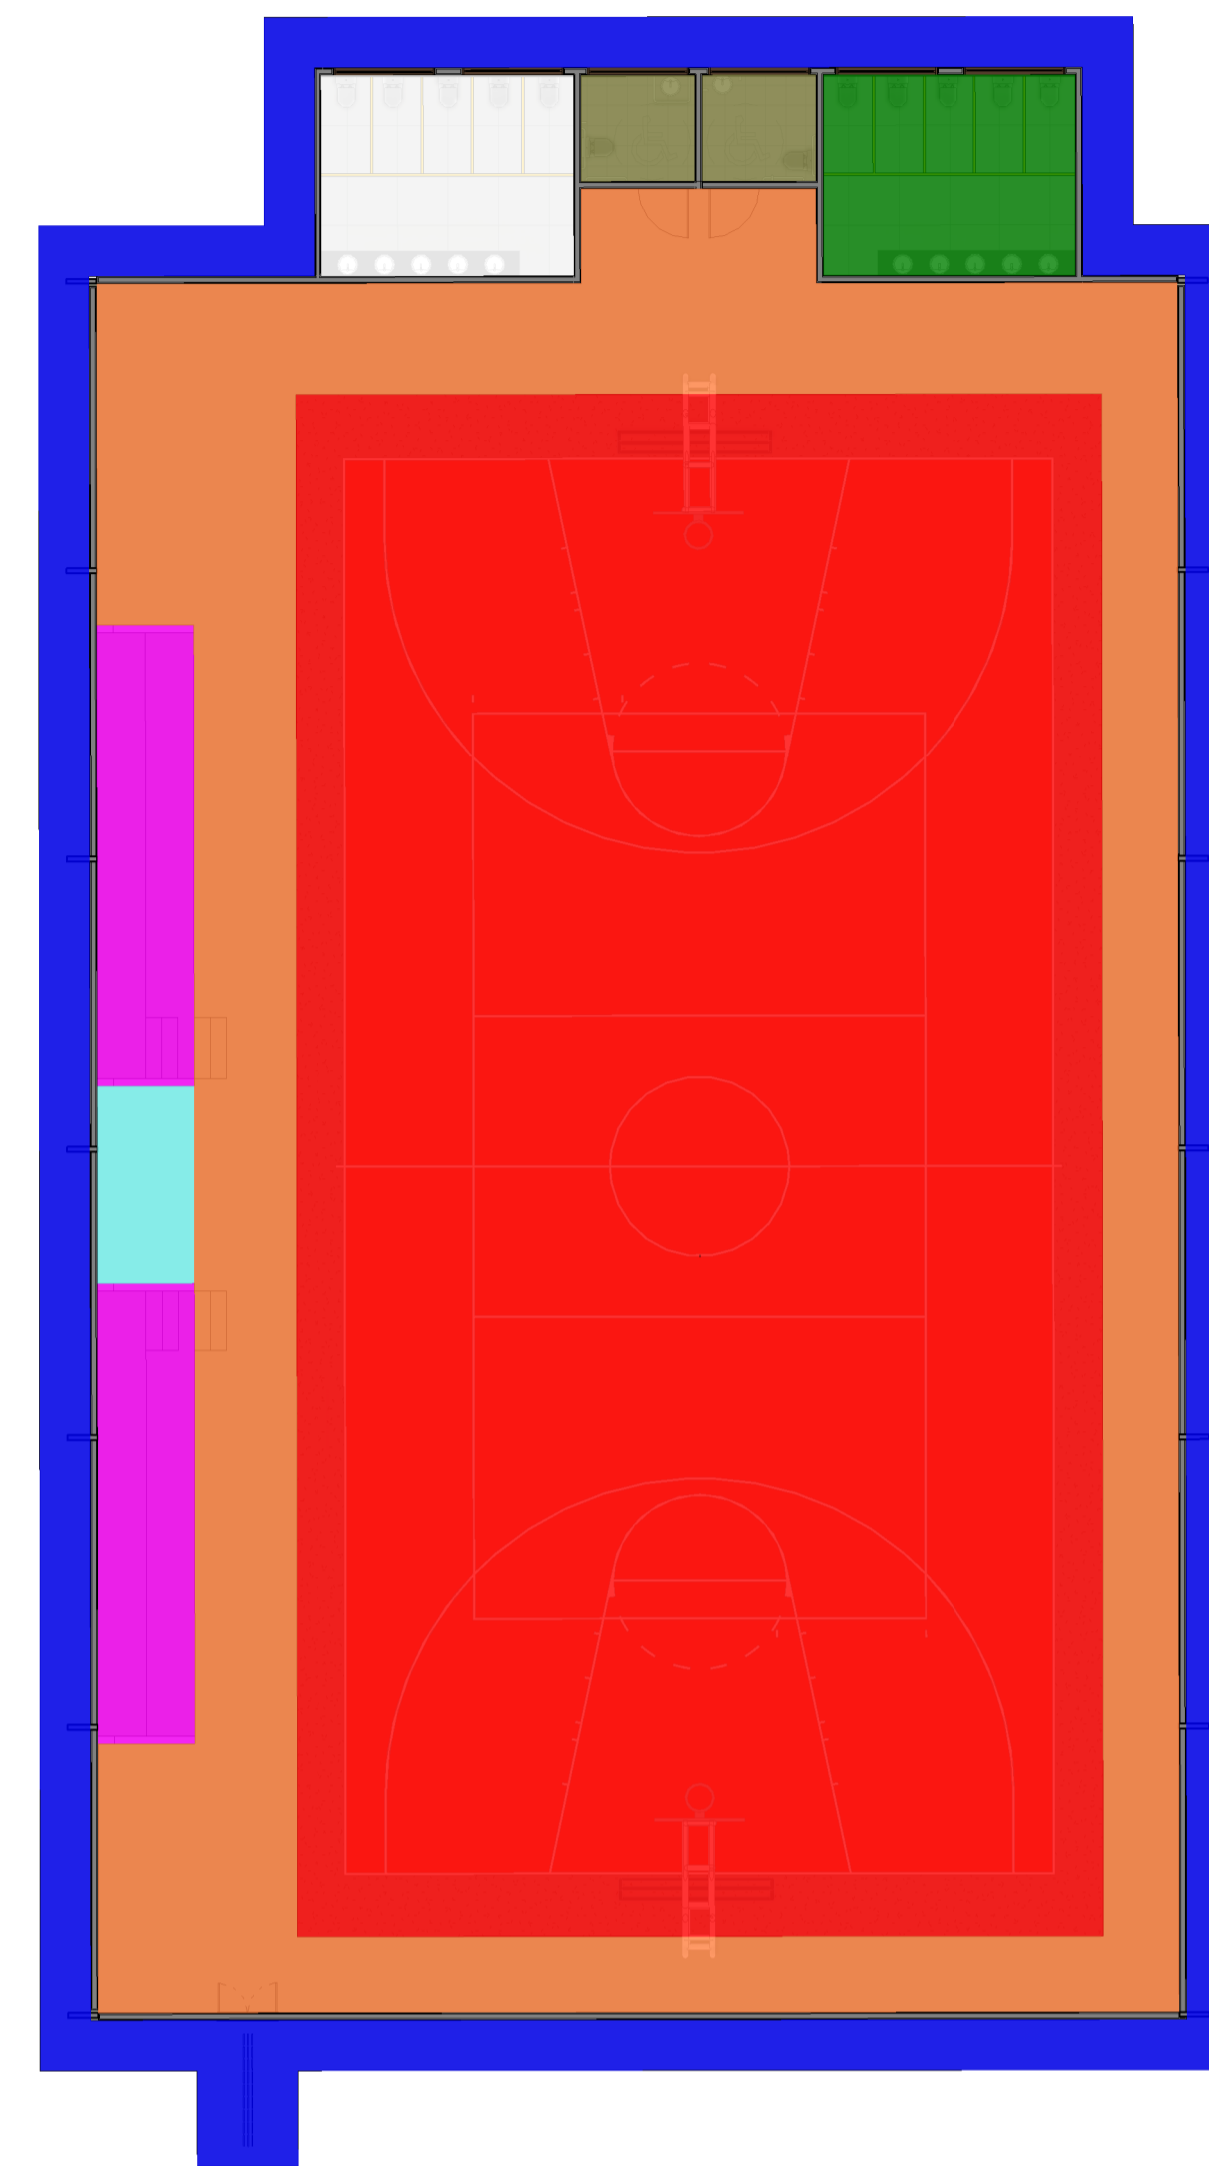

5 **Planta baixa de ambientes**
ESCALA - 1 : 150

TABELA DE LEGENDAS DE AMBIENTES		
	ARQUIBANCADA 01	35,09 M ²
	ESPAÇO PARA PCD	7,48 M ²
	CIRCULAÇÃO	212,36 M ²
	QUADRA POLIESPORTIVA	489,60 M ²
	CALÇADAS	128,80 M ²
	VESTIÁRIO FEMININO	20,00 M ²
	VESTIÁRIO PCD	9,47 M ²
	VESTIÁRIO MASCULINO	20,00 M ²

QUADRO DE ÁREAS	
PISO TOTAL QUADRA	508,76 M ²
PISO VERDE QUADRA	317,53 M ²
PISO VERMELHO QUADRA	186,01 M ²
METRAGEM DE TODAS AS FAIXAS	281,00 M
FAIXA AMARELA	50,00 M
FAIXA BRANCA	71,00 M
FAIXA AZUL	160,00 M



2 **Detalhamento pintura de piso**
ESCALA - 1 : 125

PREFEITURA:	BOMBEIRO OU NATURATINS:
-------------	-------------------------



PROJETO ARQUITETÔNICO folha: 06/07

OBRA: CONSTRUÇÃO DE GIÁSIIO POLIESPORTIVO
 PROPRIETÁRIO: PREFEITURA MUNICIPAL DE DARCIÓPOLIS-TO
 CNPJ/CPF: 25.063.926/0001-57
 ENDEREÇO: RUA CENTRO DOS BORGES, S/N, CENTRO

CONTEUDO	TERRENO:
01 - PLANTA BAIXA QUADRA 02 - DETALHAMENTO DE FAIXAS 03 - PLANTA BAIXA DE AMBIENTES 04 - DETALHAMENTO PINTURA DE PISO	

ESCALA:	DESENHO	DATA
Como indicado	Jonas Alves	01/24/22

PREFEITURA MUNICIPAL DE DARCIÓPOLIS-TO
 Autor: ANDRÉ DA COSTA CASTRO (ARQUITETO E URBANISTA CAU/TO: A 248.976-7)