




PERFIL RUA PRIMEIRO DE JANEIRO - 01

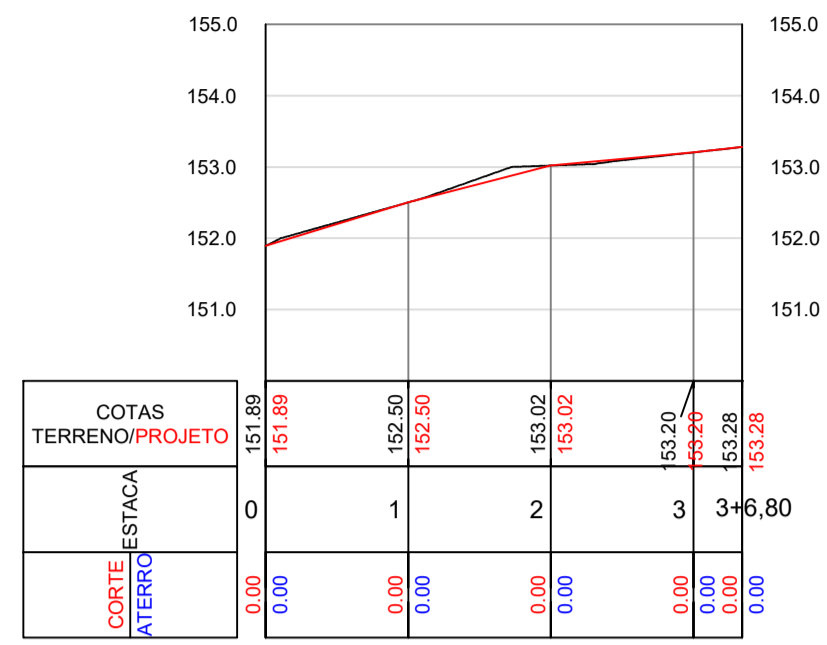


PERFIL RUA PRIMEIRO DE JANEIRO - 02

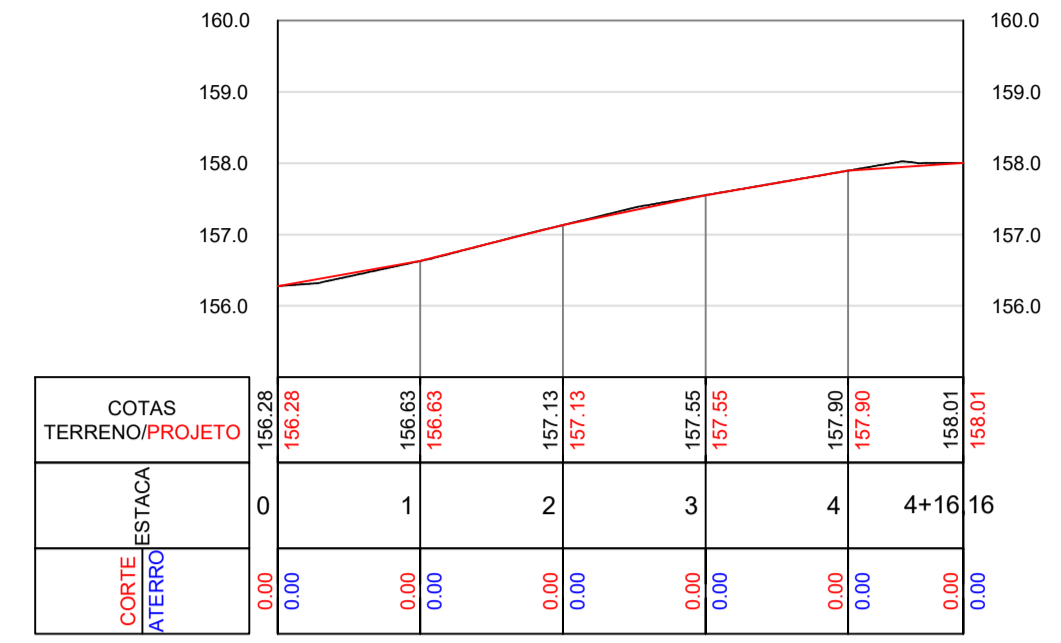


PERFIL RUA PRIMEIRO DE JANEIRO - 03

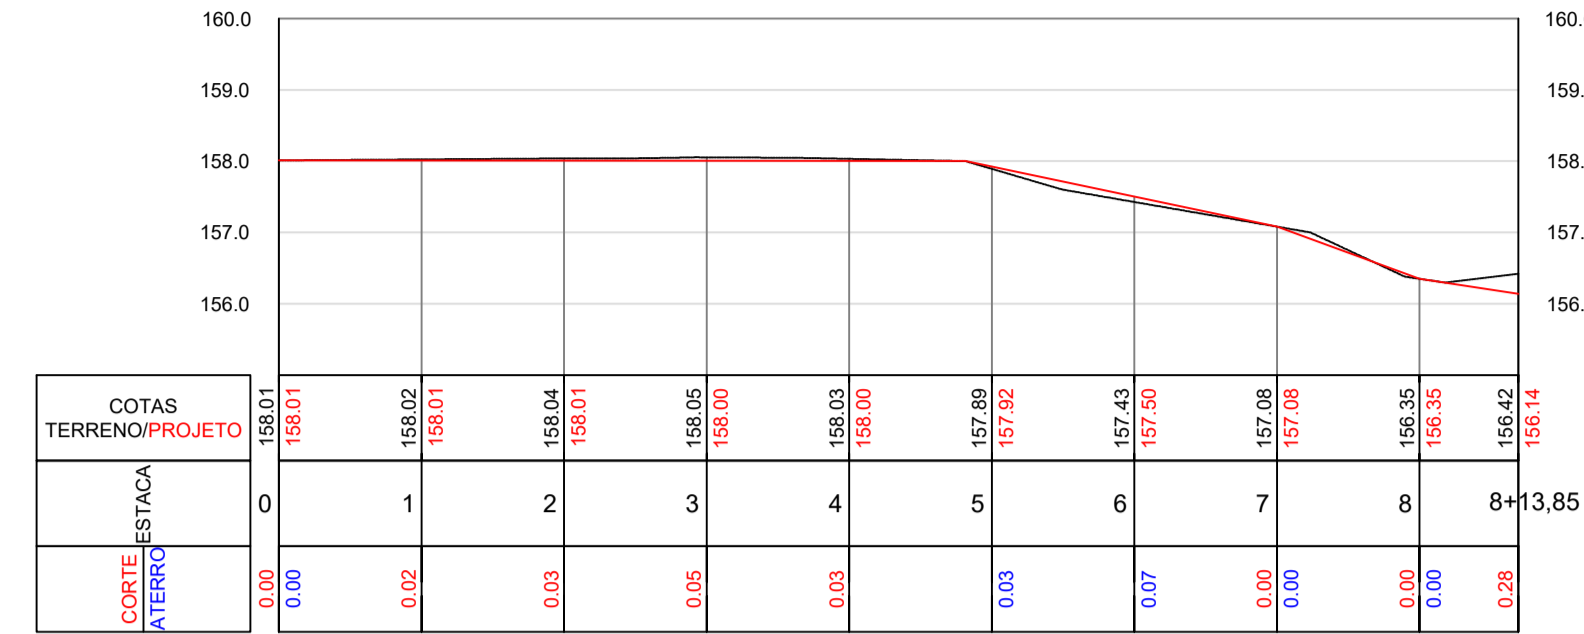


PERFIL AV. TRÊS PODERES -02

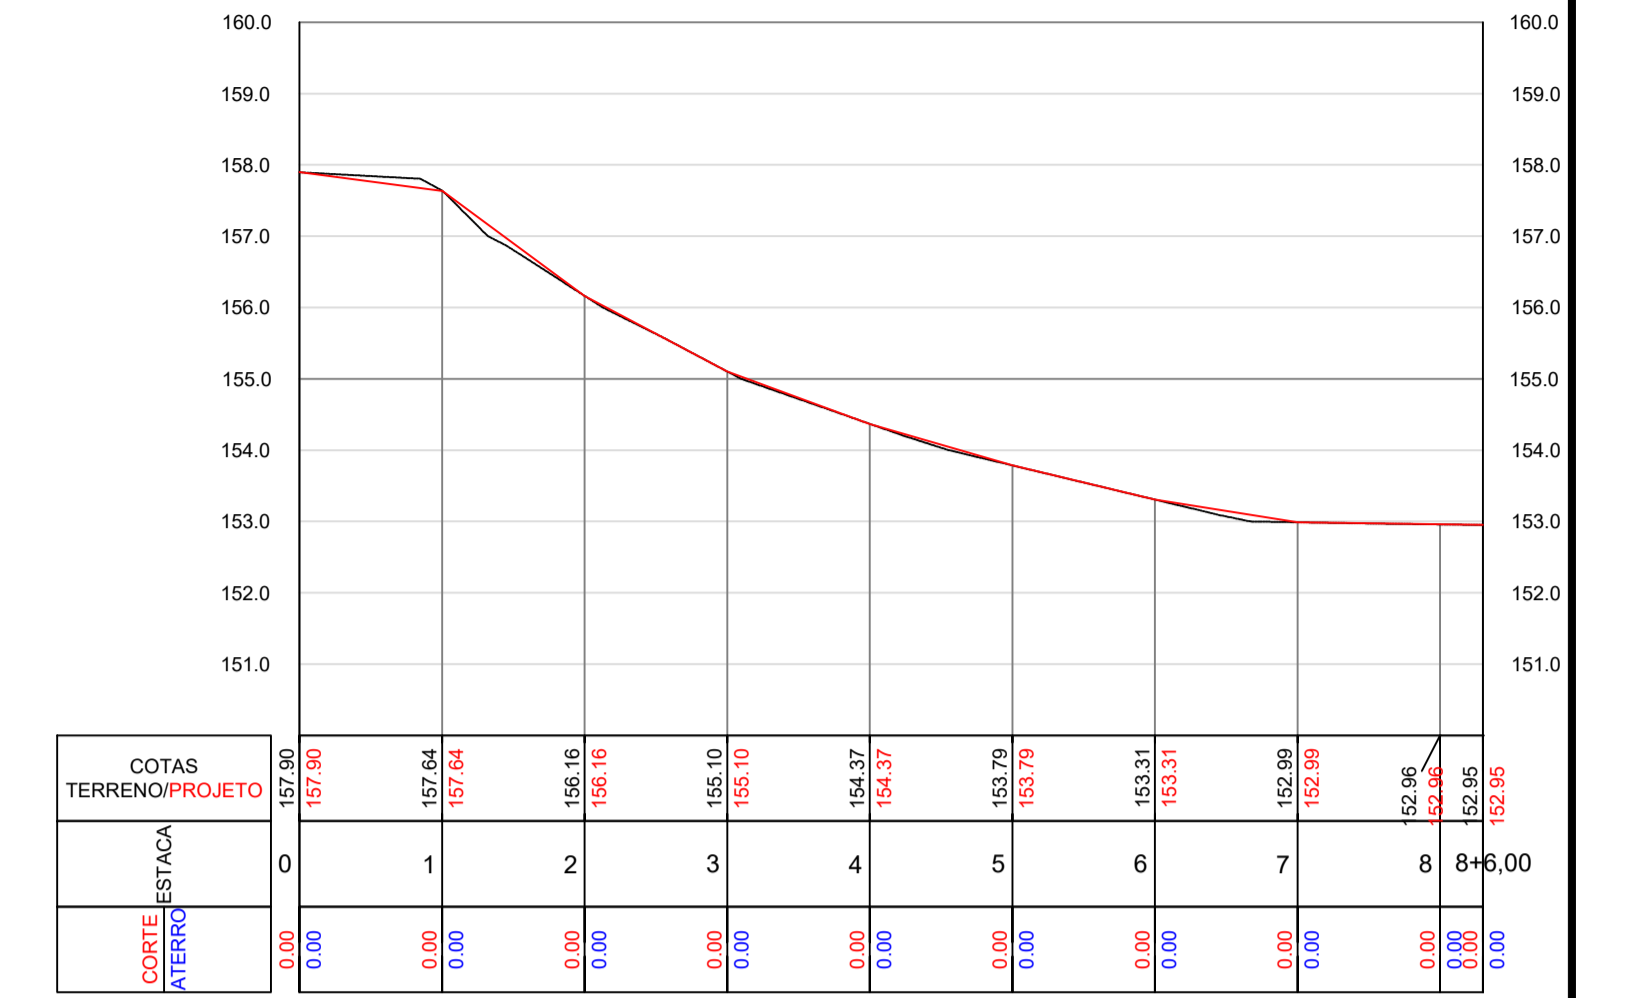


PERFIL AV. TRÊS PODERES -01

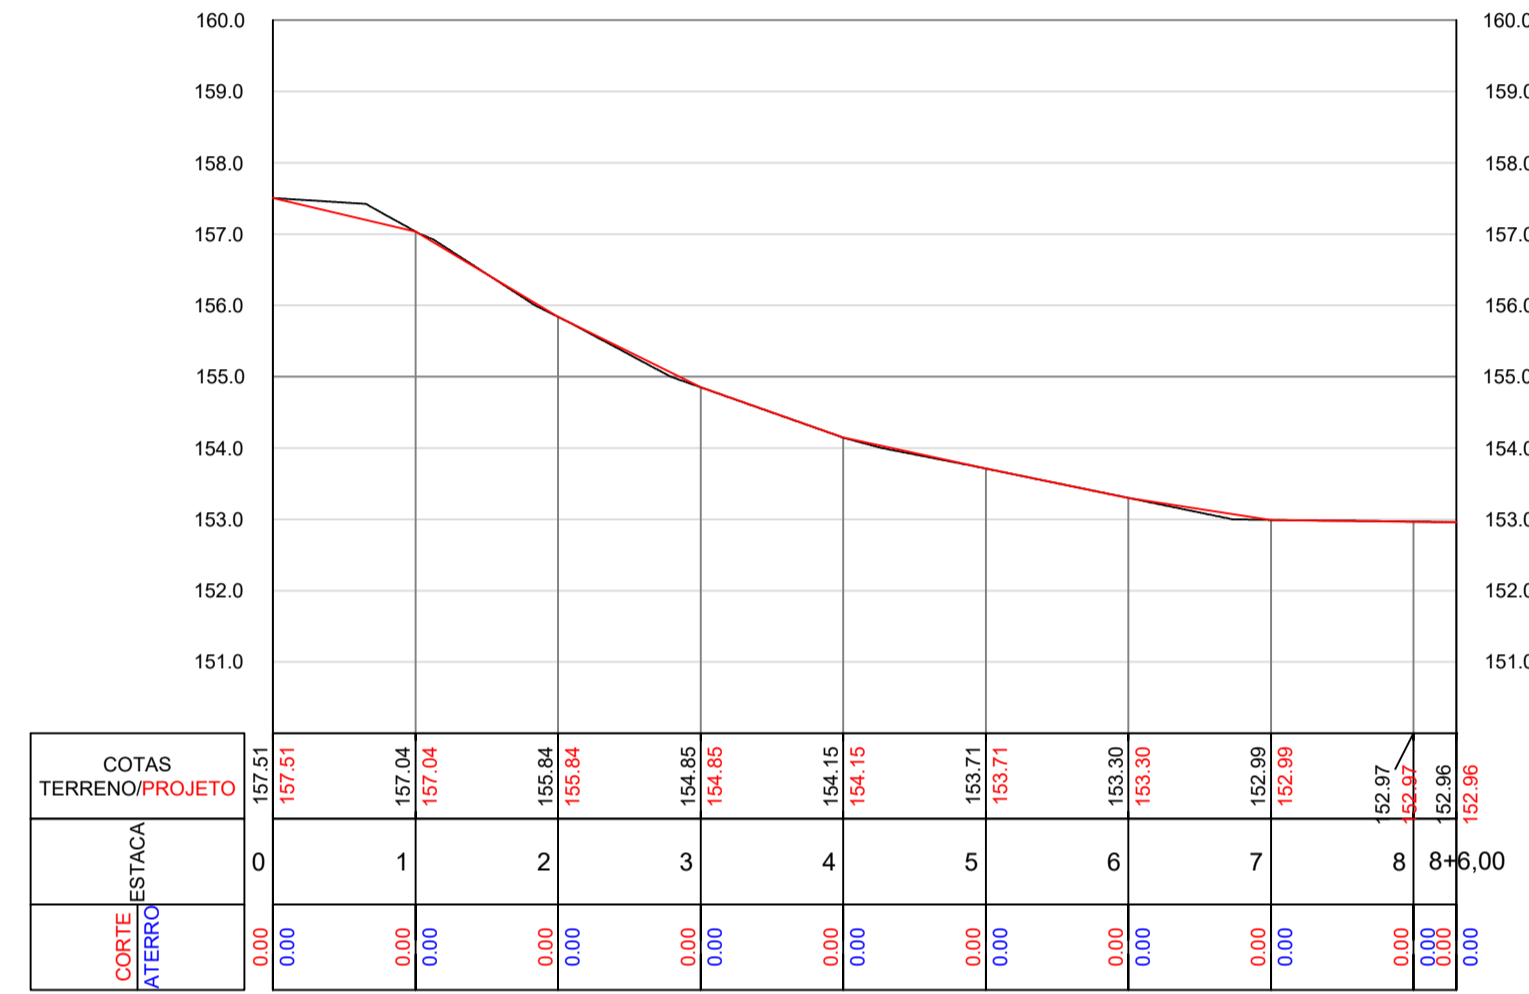


PERFIL RUA SÃO RAIUMUNDO

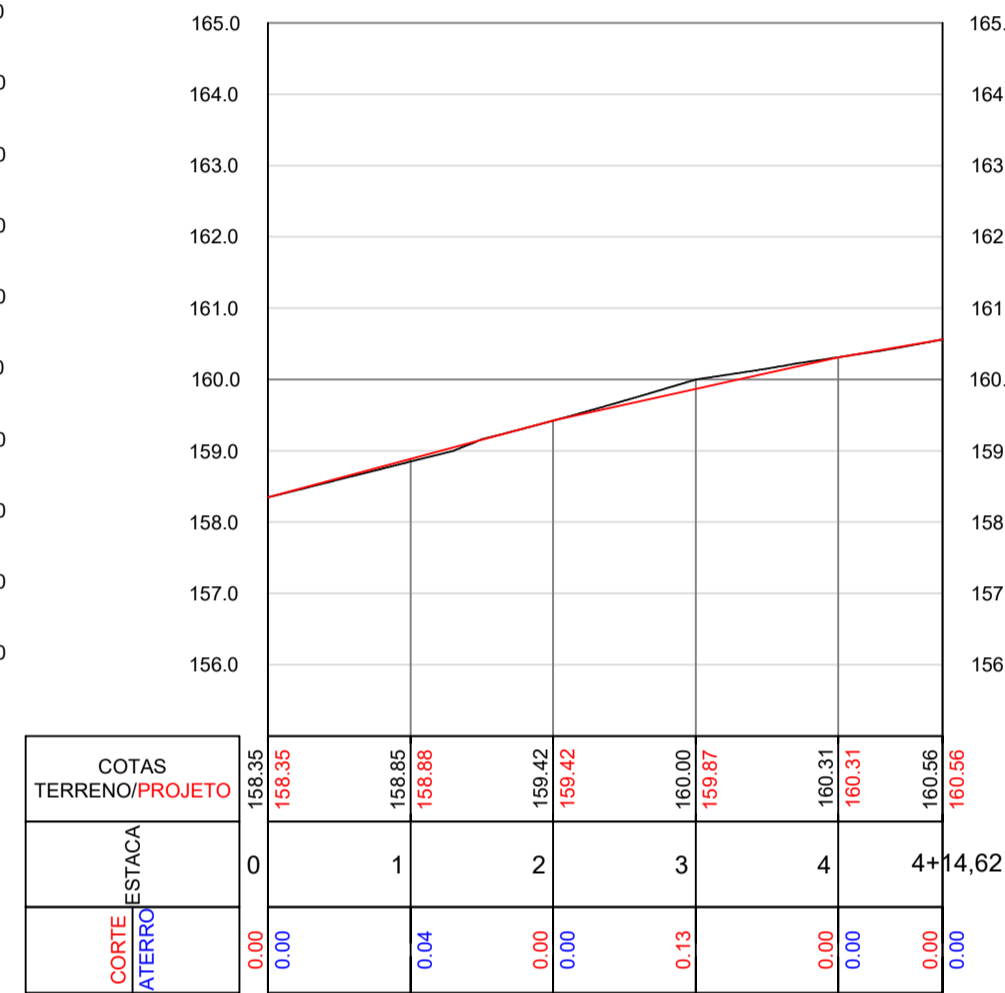


PERFIL ALINHAMENTO - RUA 2

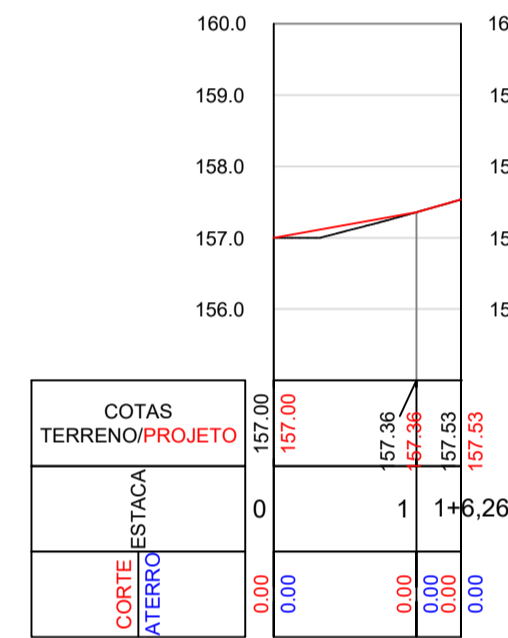

PERFIL ALINHAMENTO - RUA 1

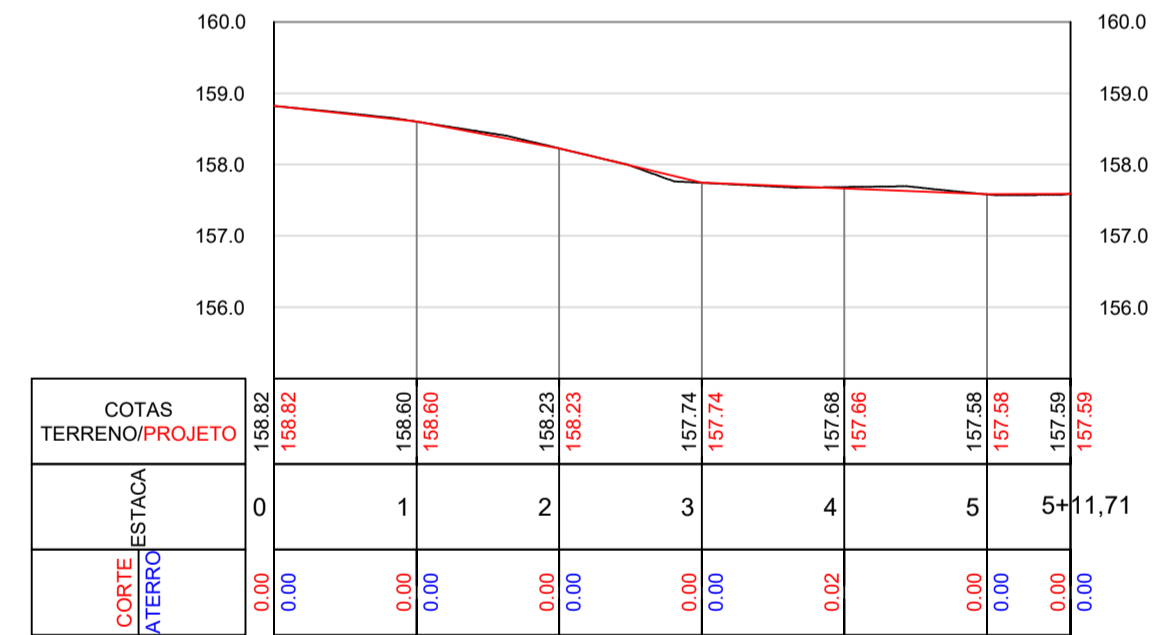


PERFIL ALINHAMENTO - RUA 3

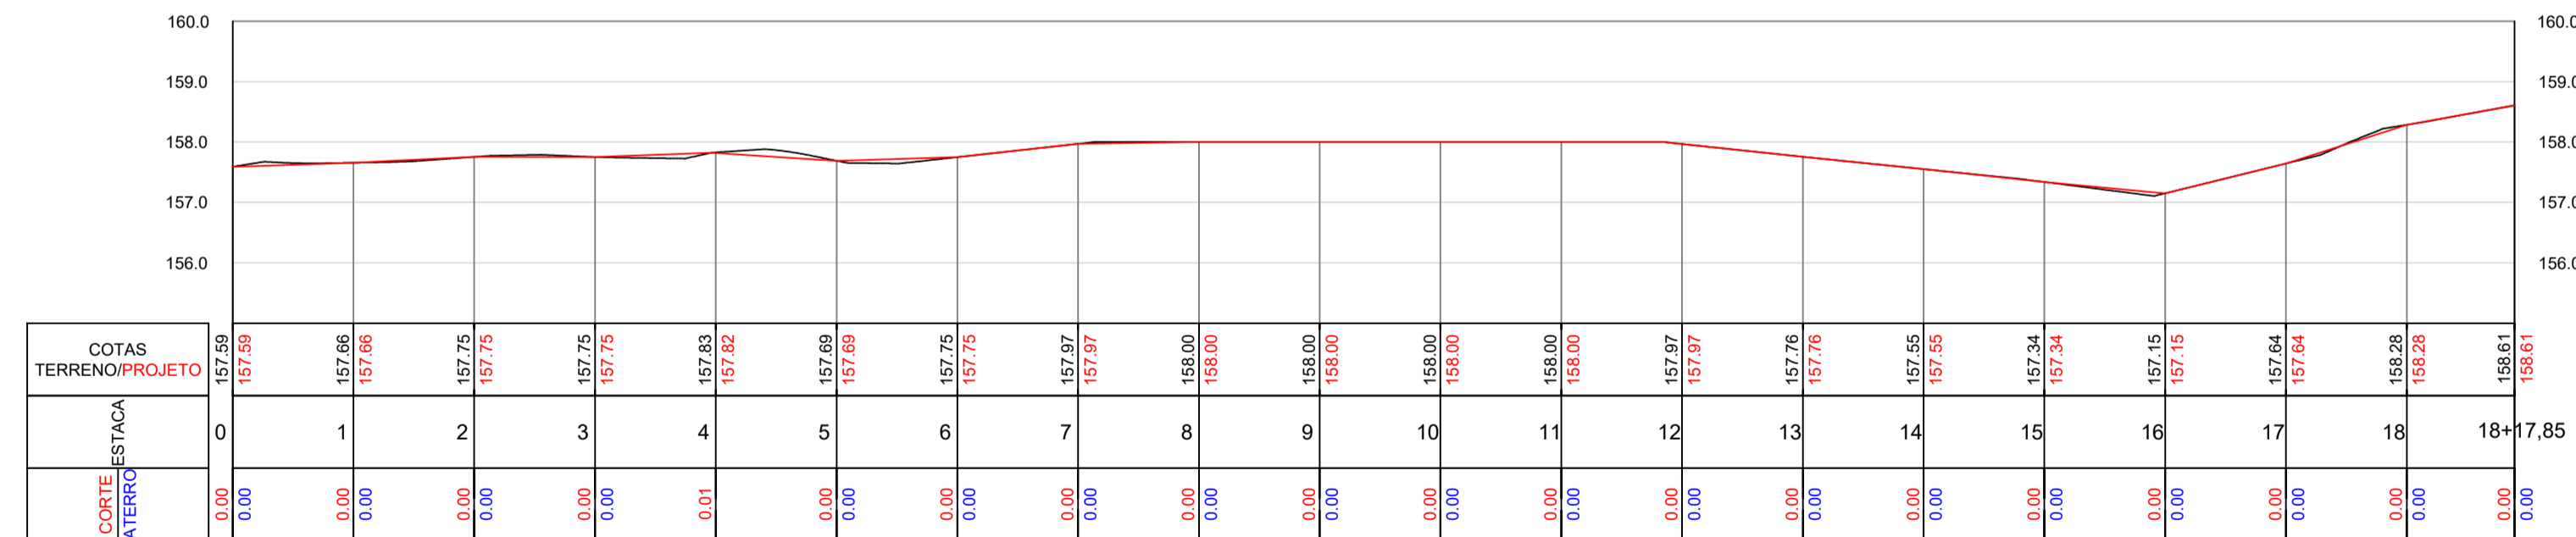

PREFEITURA: _____

BOMBEIRO OU NATURATINS: _____

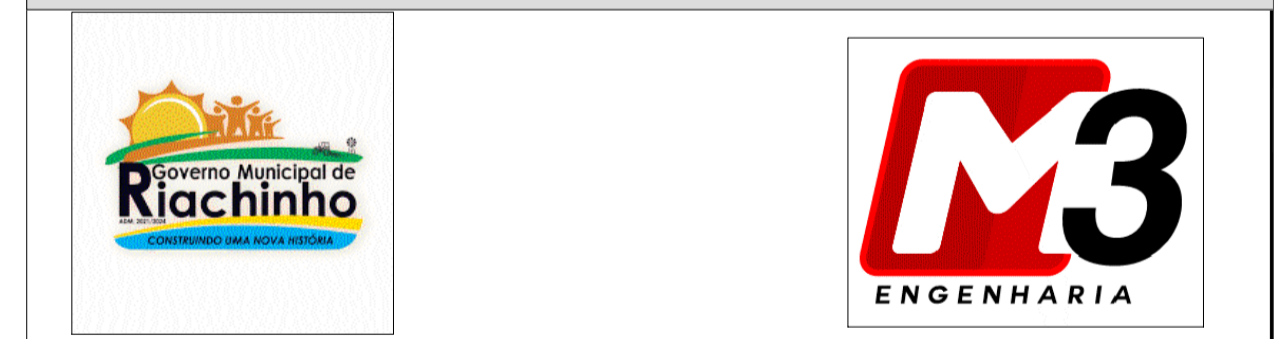

PROJETO PAVIMENTAÇÃO folha: 2/3

OBRA: PAVIMENTAÇÃO EM BLOCOS SEXTAVADO
 PROPRIETÁRIO: PREFEITURA MUNICIPAL DE RIACHINHO
 CNPJ/CPF: 25.063.926/0001-57
 ENDEREÇO: Praça Três Poderes, s/n Riachinho - TO

CONTEÚDO	
GREIDES DAS RUAS	
TERRENO:	Prefeitura Municipal de Riachinho
ESCALA:	Como indicado
DESENHO:	JONAS ALVES
DATA:	
Autor:	Marcos Oliveira De Silva Engenheiro Civil Crea 313.250 D/TO