


Lista de materiais - TERREO	
Alimentação	
Metals	
Registro esfera VS compacto soldável PVC 25 mm	1 pç
PVC rígido soldável 25 mm	1 pç
Curva 90 soldável 25 mm	1 pç
Tubos 25 mm	17.11 m
Água fria	
Aparelho	
Torneira de lavatório 25 mm - 1/2"	4 pç
Vaso Sanitário c/ cx. acoplada 12"	2 pç
Metals	
Hidrômetro individual 1,5 m ³ /h - 3/4"	1 pç
Registro de gaveta c/ canopla cromada 3/4"	4 pç
Registro esfera VS compacto soldável PVC 25 mm	1 pç
PVC Acessórios	
Engate flexível cobre cromado com canopla 1/2 - 30cm	2 pç
Engate flexível plástico 1/2 - 30cm	4 pç
PVC misto soldável	
Joelho de redução soldável c/ rosca 25 mm - 1/2"	2 pç
Luva soldável c/ rosca 25 mm - 3/4"	2 pç
PVC rígido riscável	
Tubete de polipropileno para hidrômetro 3/4"	2 pç
PVC rígido soldável	
Adapt sold curto c/bolsa-rosca p registro 25 mm - 3/4"	8 pç
Cap soldável 25 mm	2 pç
Curva 90 soldável 25 mm	8 pç
Luva de redução soldável 32 mm - 25 mm	2 pç
Tubos 25 mm	27.72 m
Tê 90 soldável 25 mm	6 pç
PVC soldável azul c/ bucha latão	
Joelho de redução 90° soldável com bucha de latão 25 mm - 1/2"	4 pç
Reservatório cilíndrico Polietileno 1000 L	
	1 pç

Legenda de condutos - TERREO	
Água fria	
Alimentação	


Legenda - TERREO	
	Hidrômetro individual
	Registro de gaveta c/canopla cromada c/PVC soldável
	Registro esfera VS compacto soldável

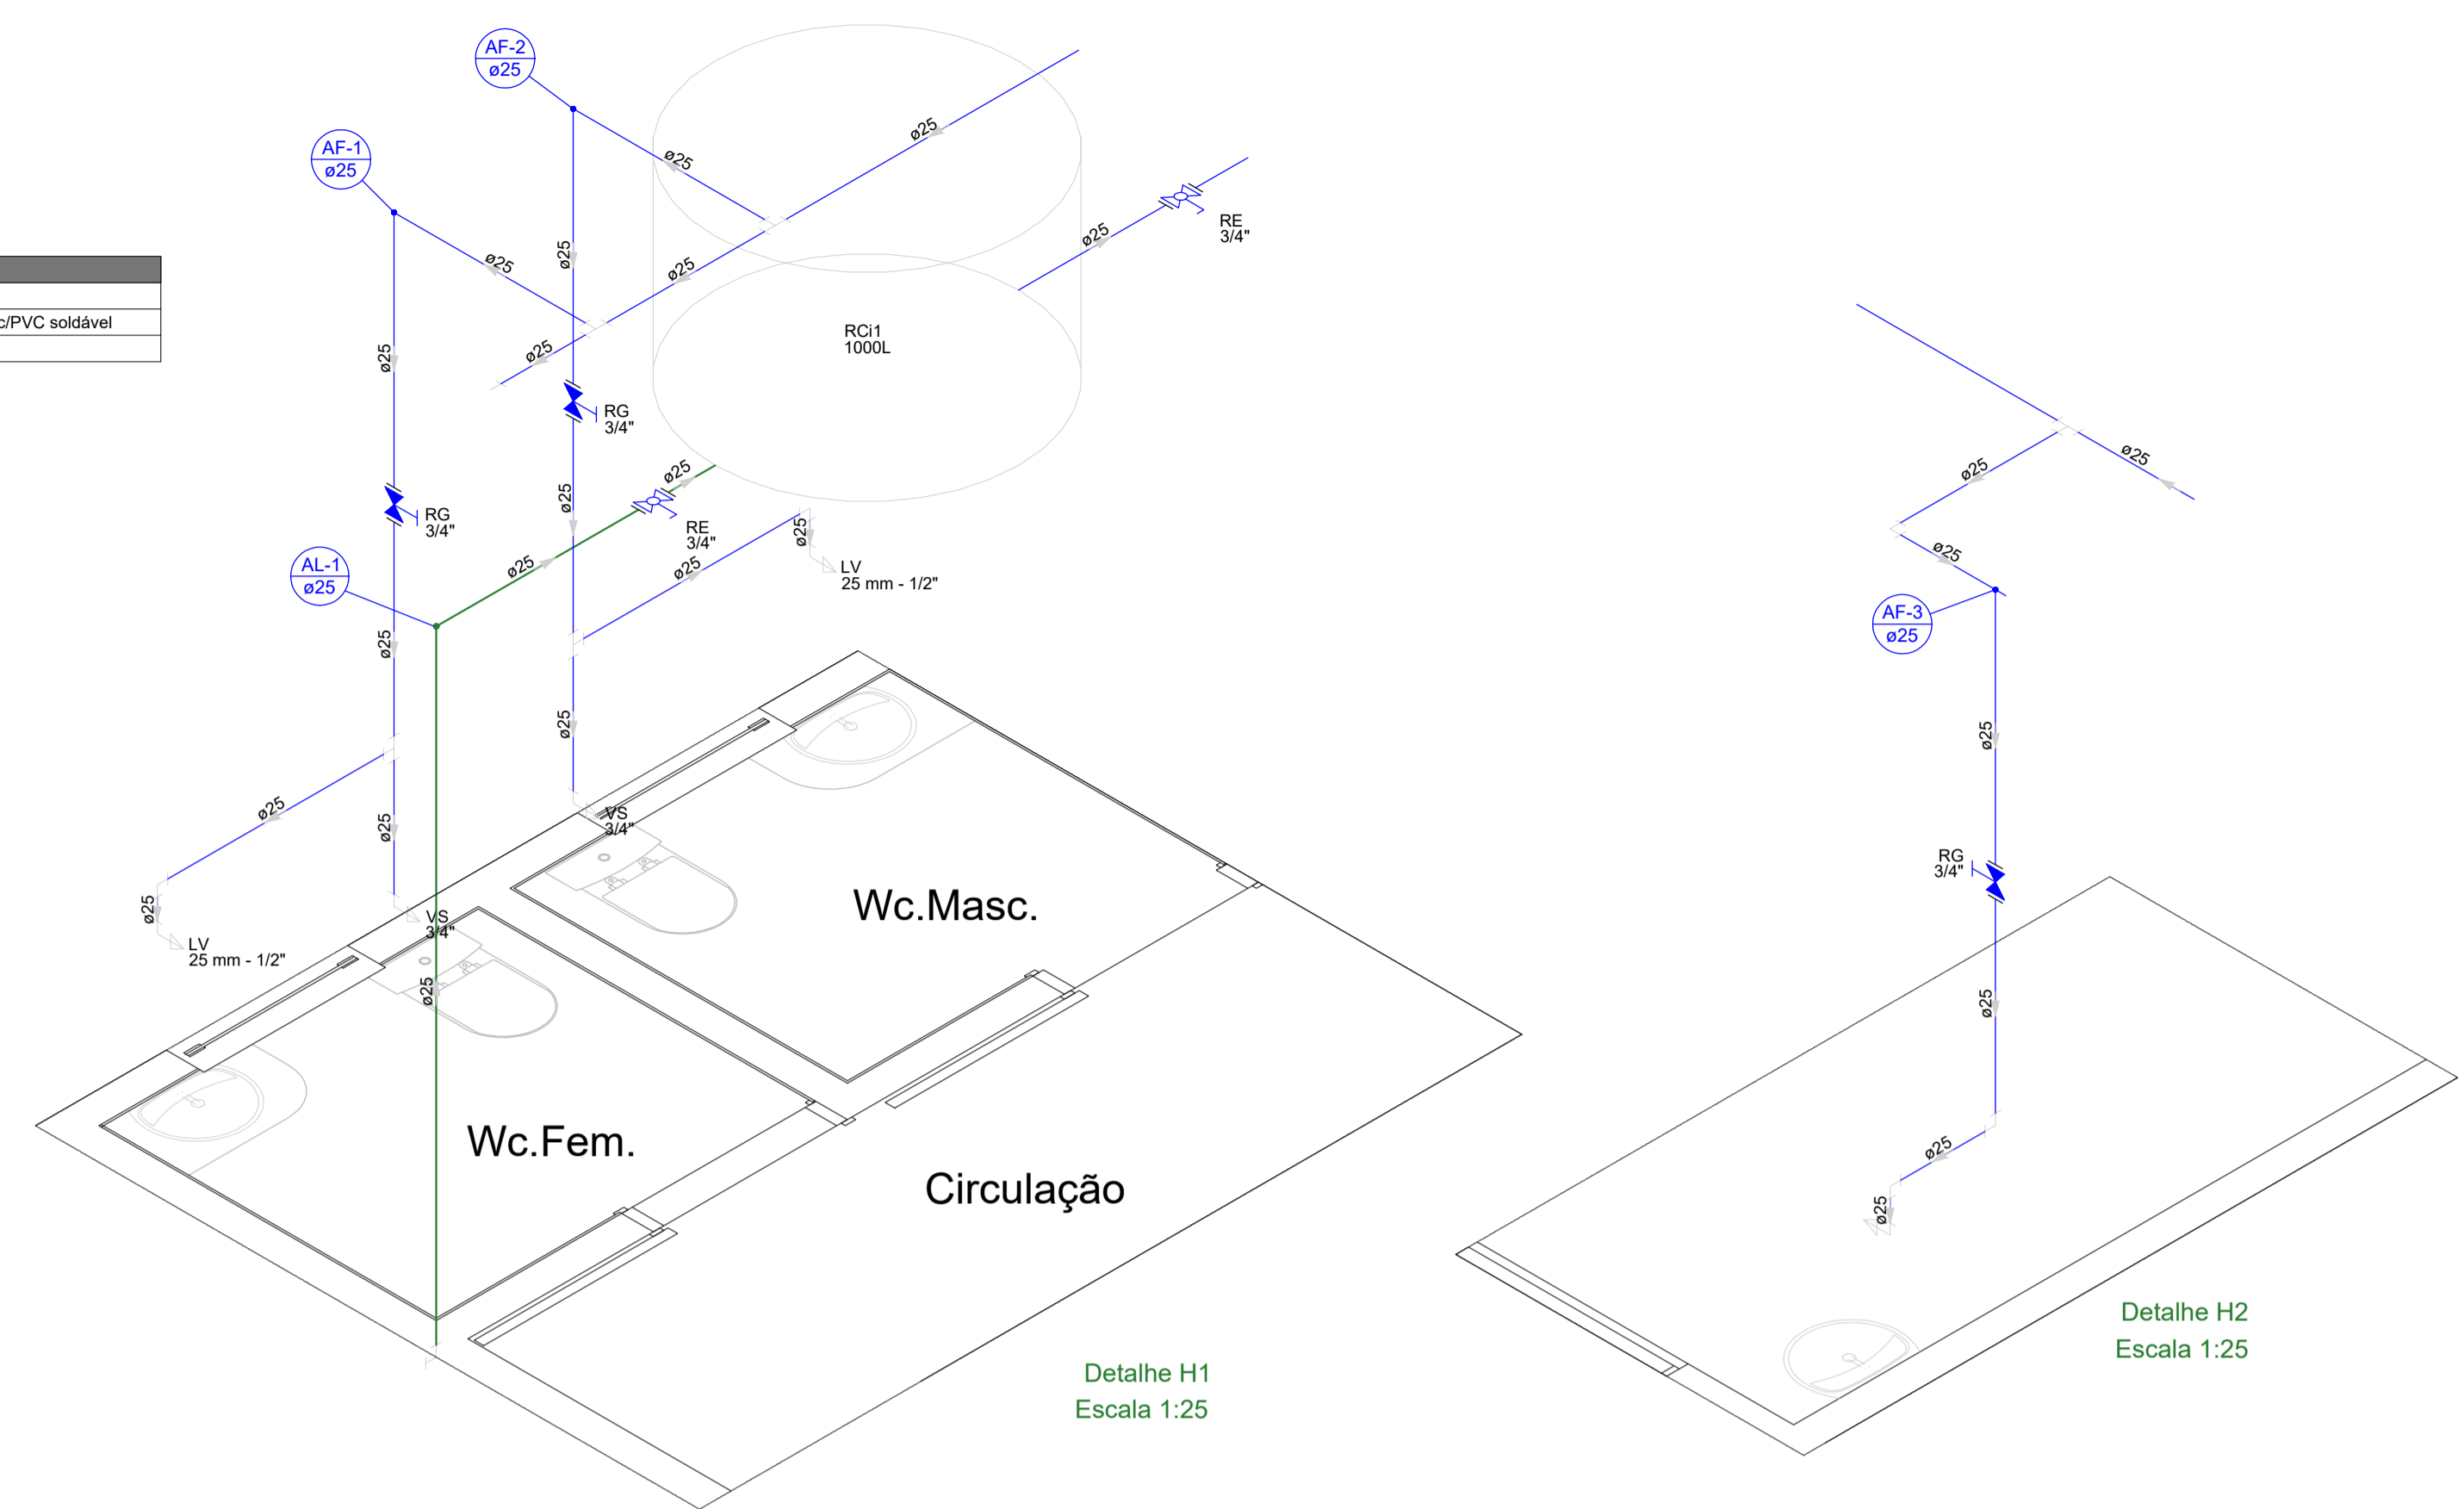


Detalhe H1 Escala 1:25

Detalhe H2 Escala 1:25


Detalhe H3 Escala 1:25

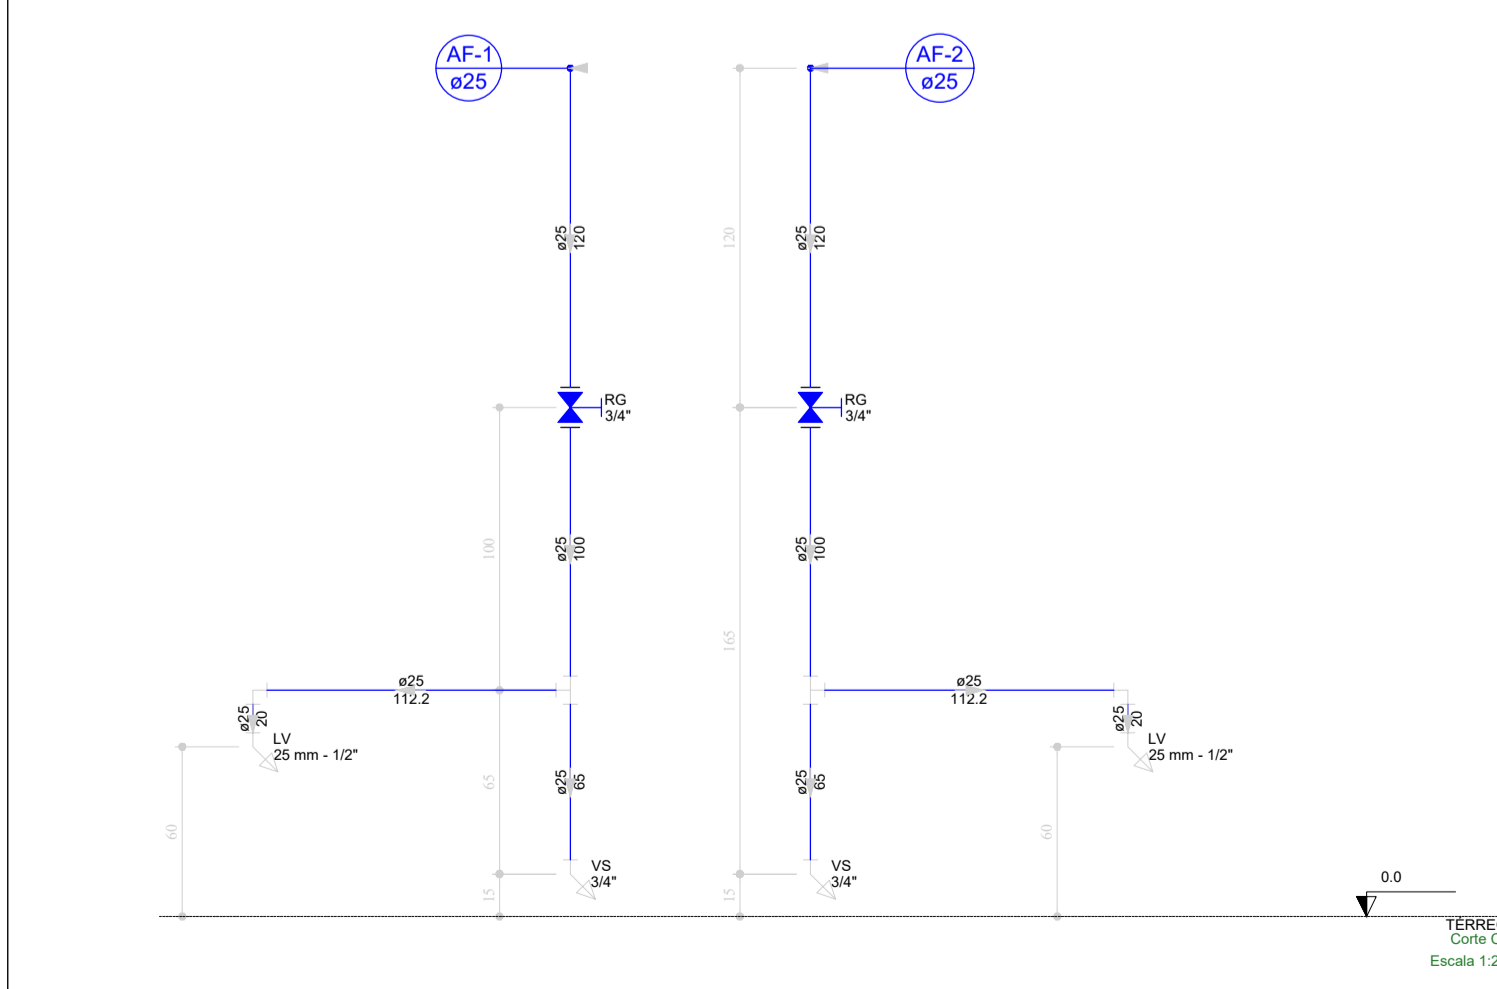

TERREO Corte C1 Escala 1:25

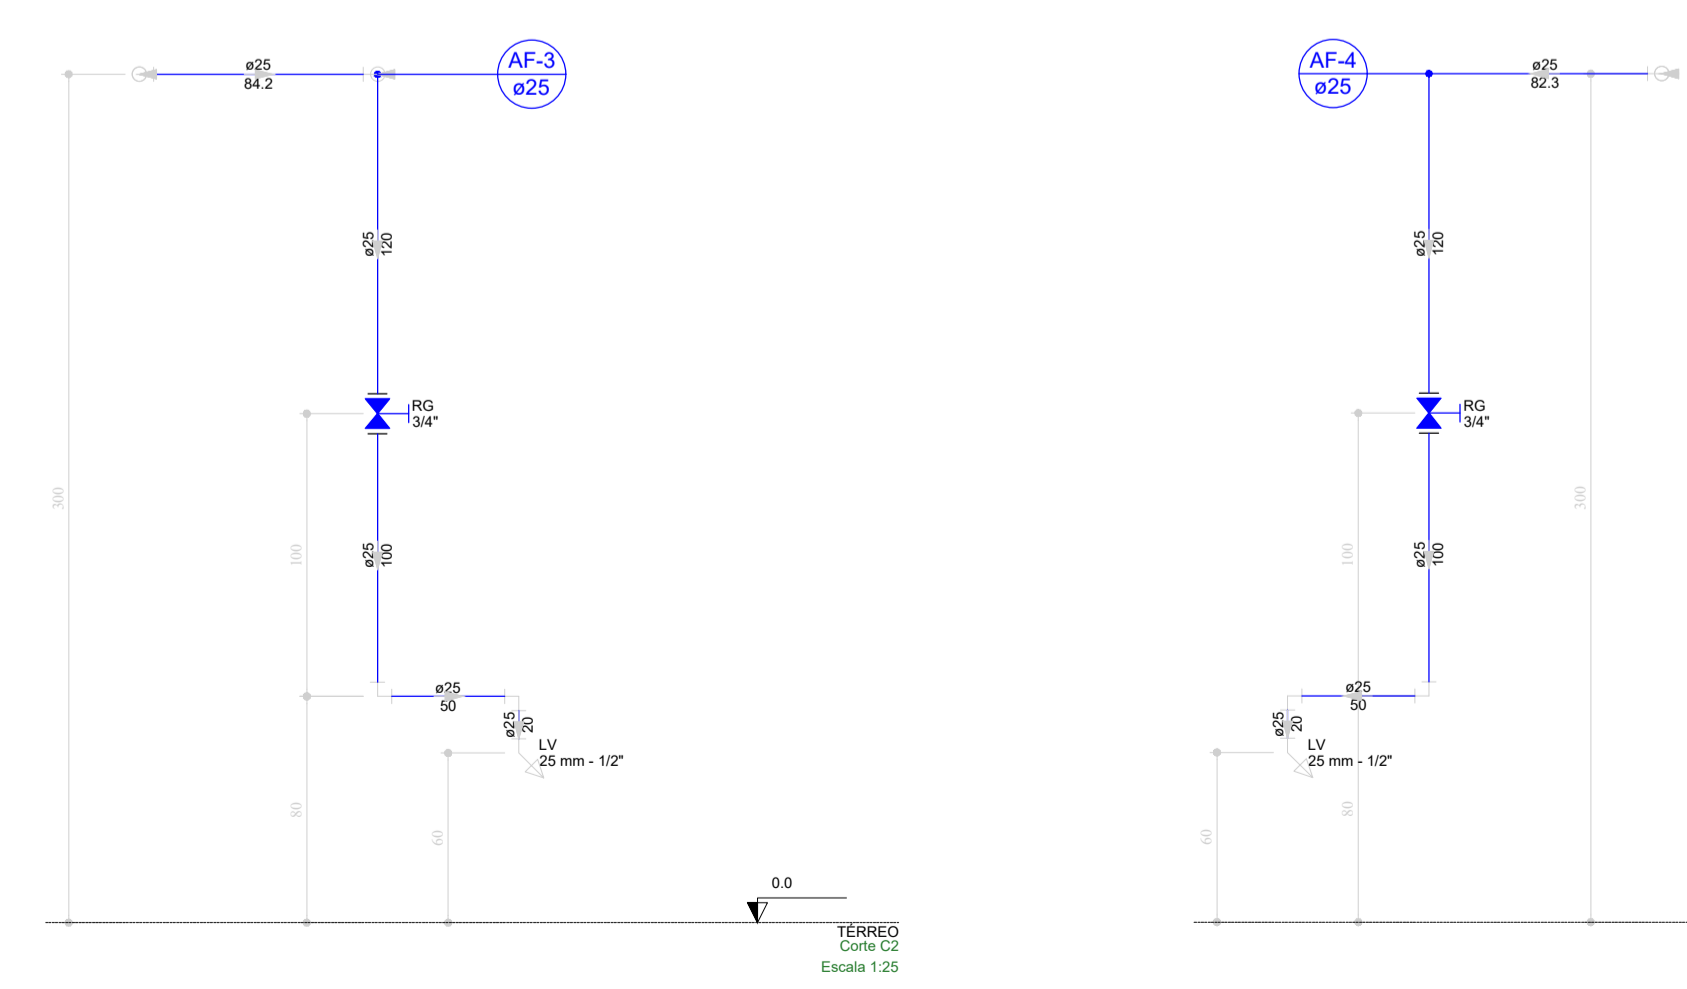

TERREO Corte C2 Escala 1:25

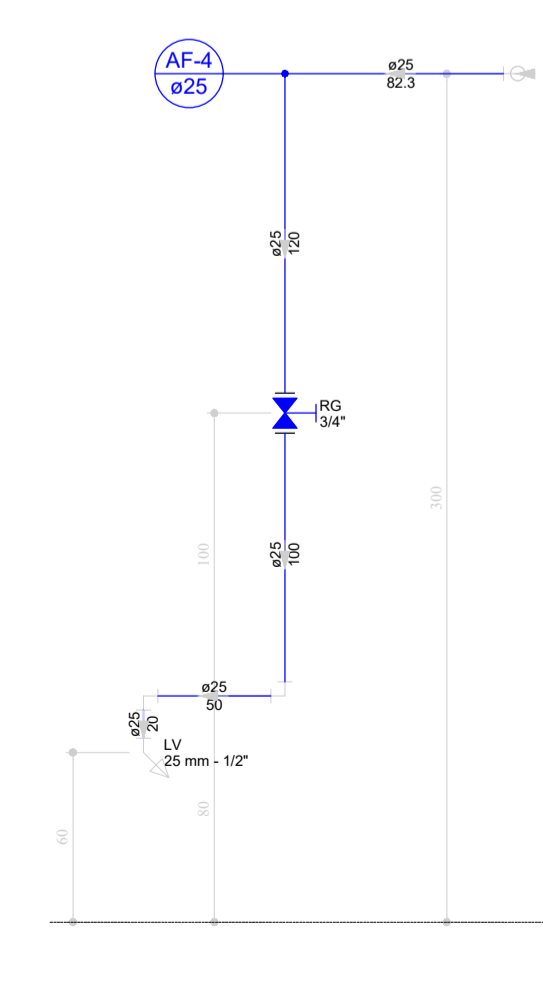

TERREO Corte C3 Escala 1:25

PREFEITURA:	BOMBEIRO OU NATURATINS:
 	
PROJETO HIDRÁULICO	
folha: 01/01	
OBRA: UNIDADE BÁSICA DE SAÚDE PROPRIETÁRIO: FUNDO MUNICIPAL DE SAÚDE DE RIACHINHO-TO CNPJ/CPF: 25.063.926/0001-57 ENDEREÇO: Assentamento Canoas - Riachinho	
CONTEÚDO	
PLANTA HIDRÁULICA; DETALHE ISOMÉTRICO; CORTES; LISTA DE MATERIAIS; LEGENDAS;	
TERRENO:	FUNDO MUNICIPAL DE SAÚDE RIACHINHO - TO
ESCALA:	Autor: Guilherme Alves Ponce Mafra Engenheiro Civil CREA 330214/D-TO
Como indicado	DESENHO: DAVID WANDERSON
	DATA: 30/03/2022