
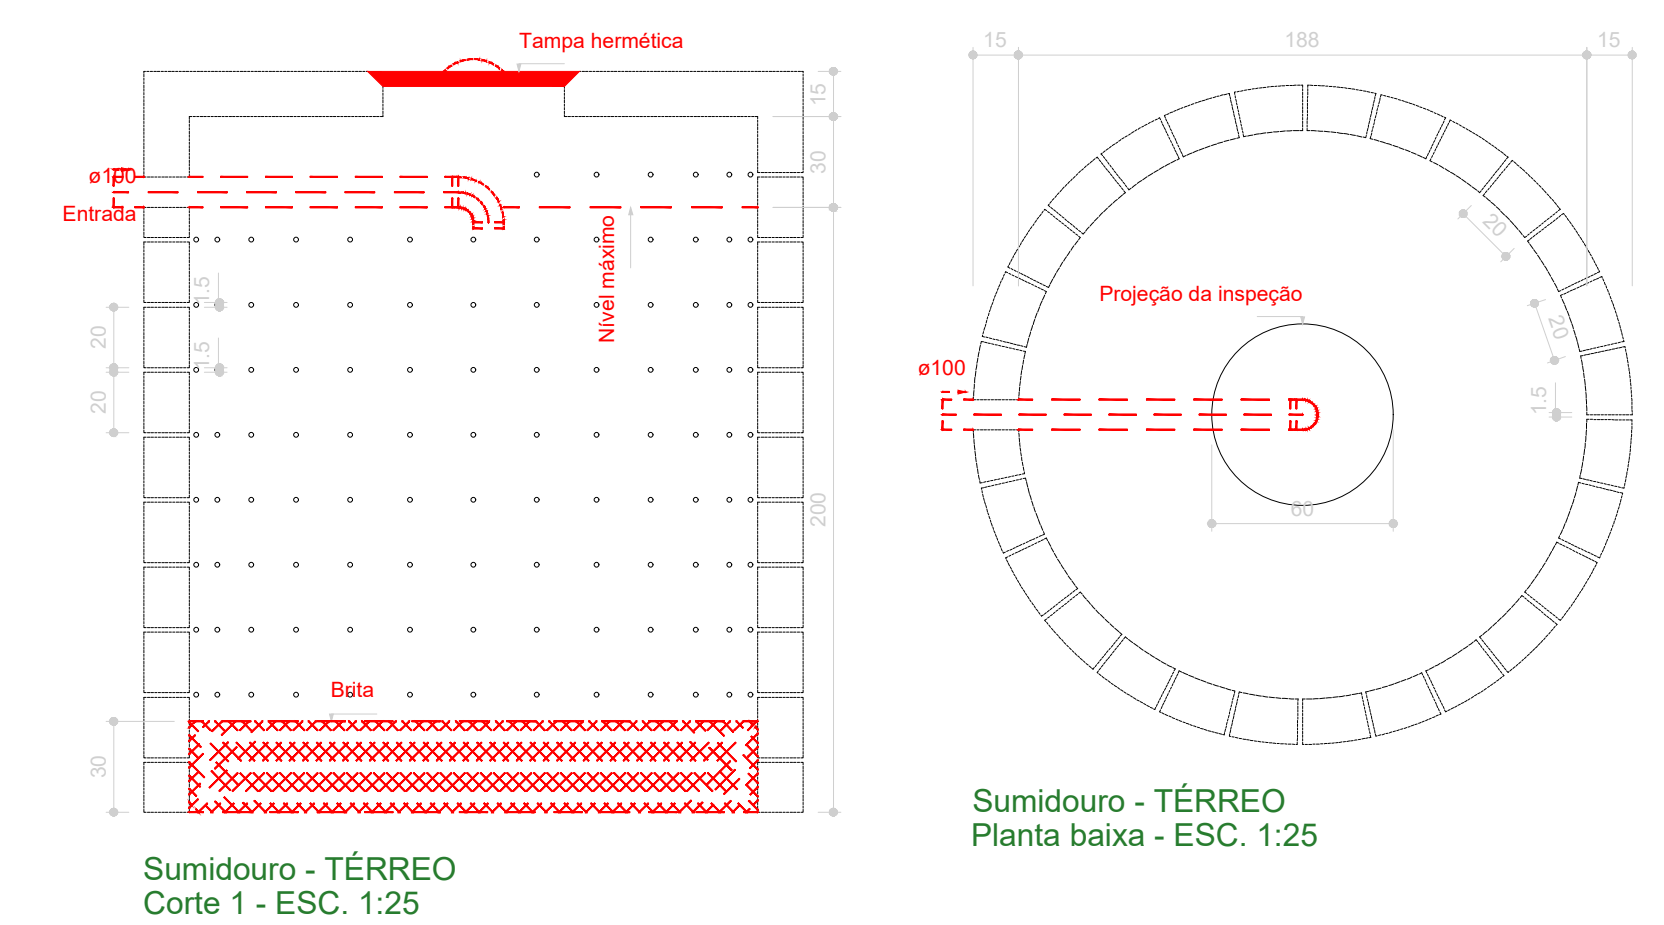
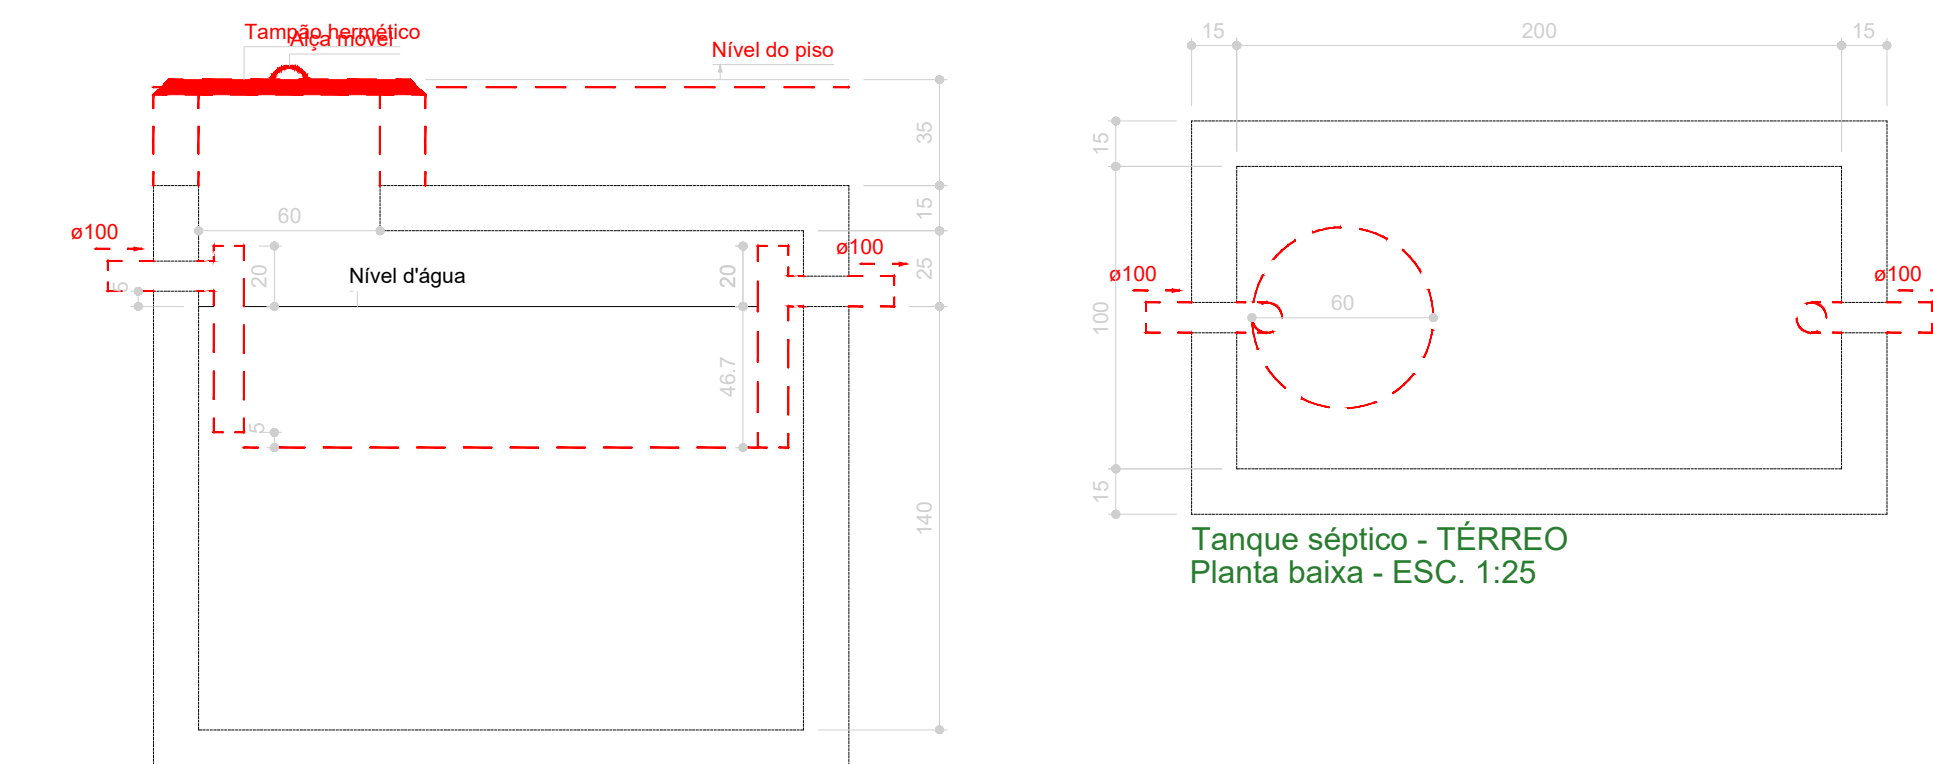
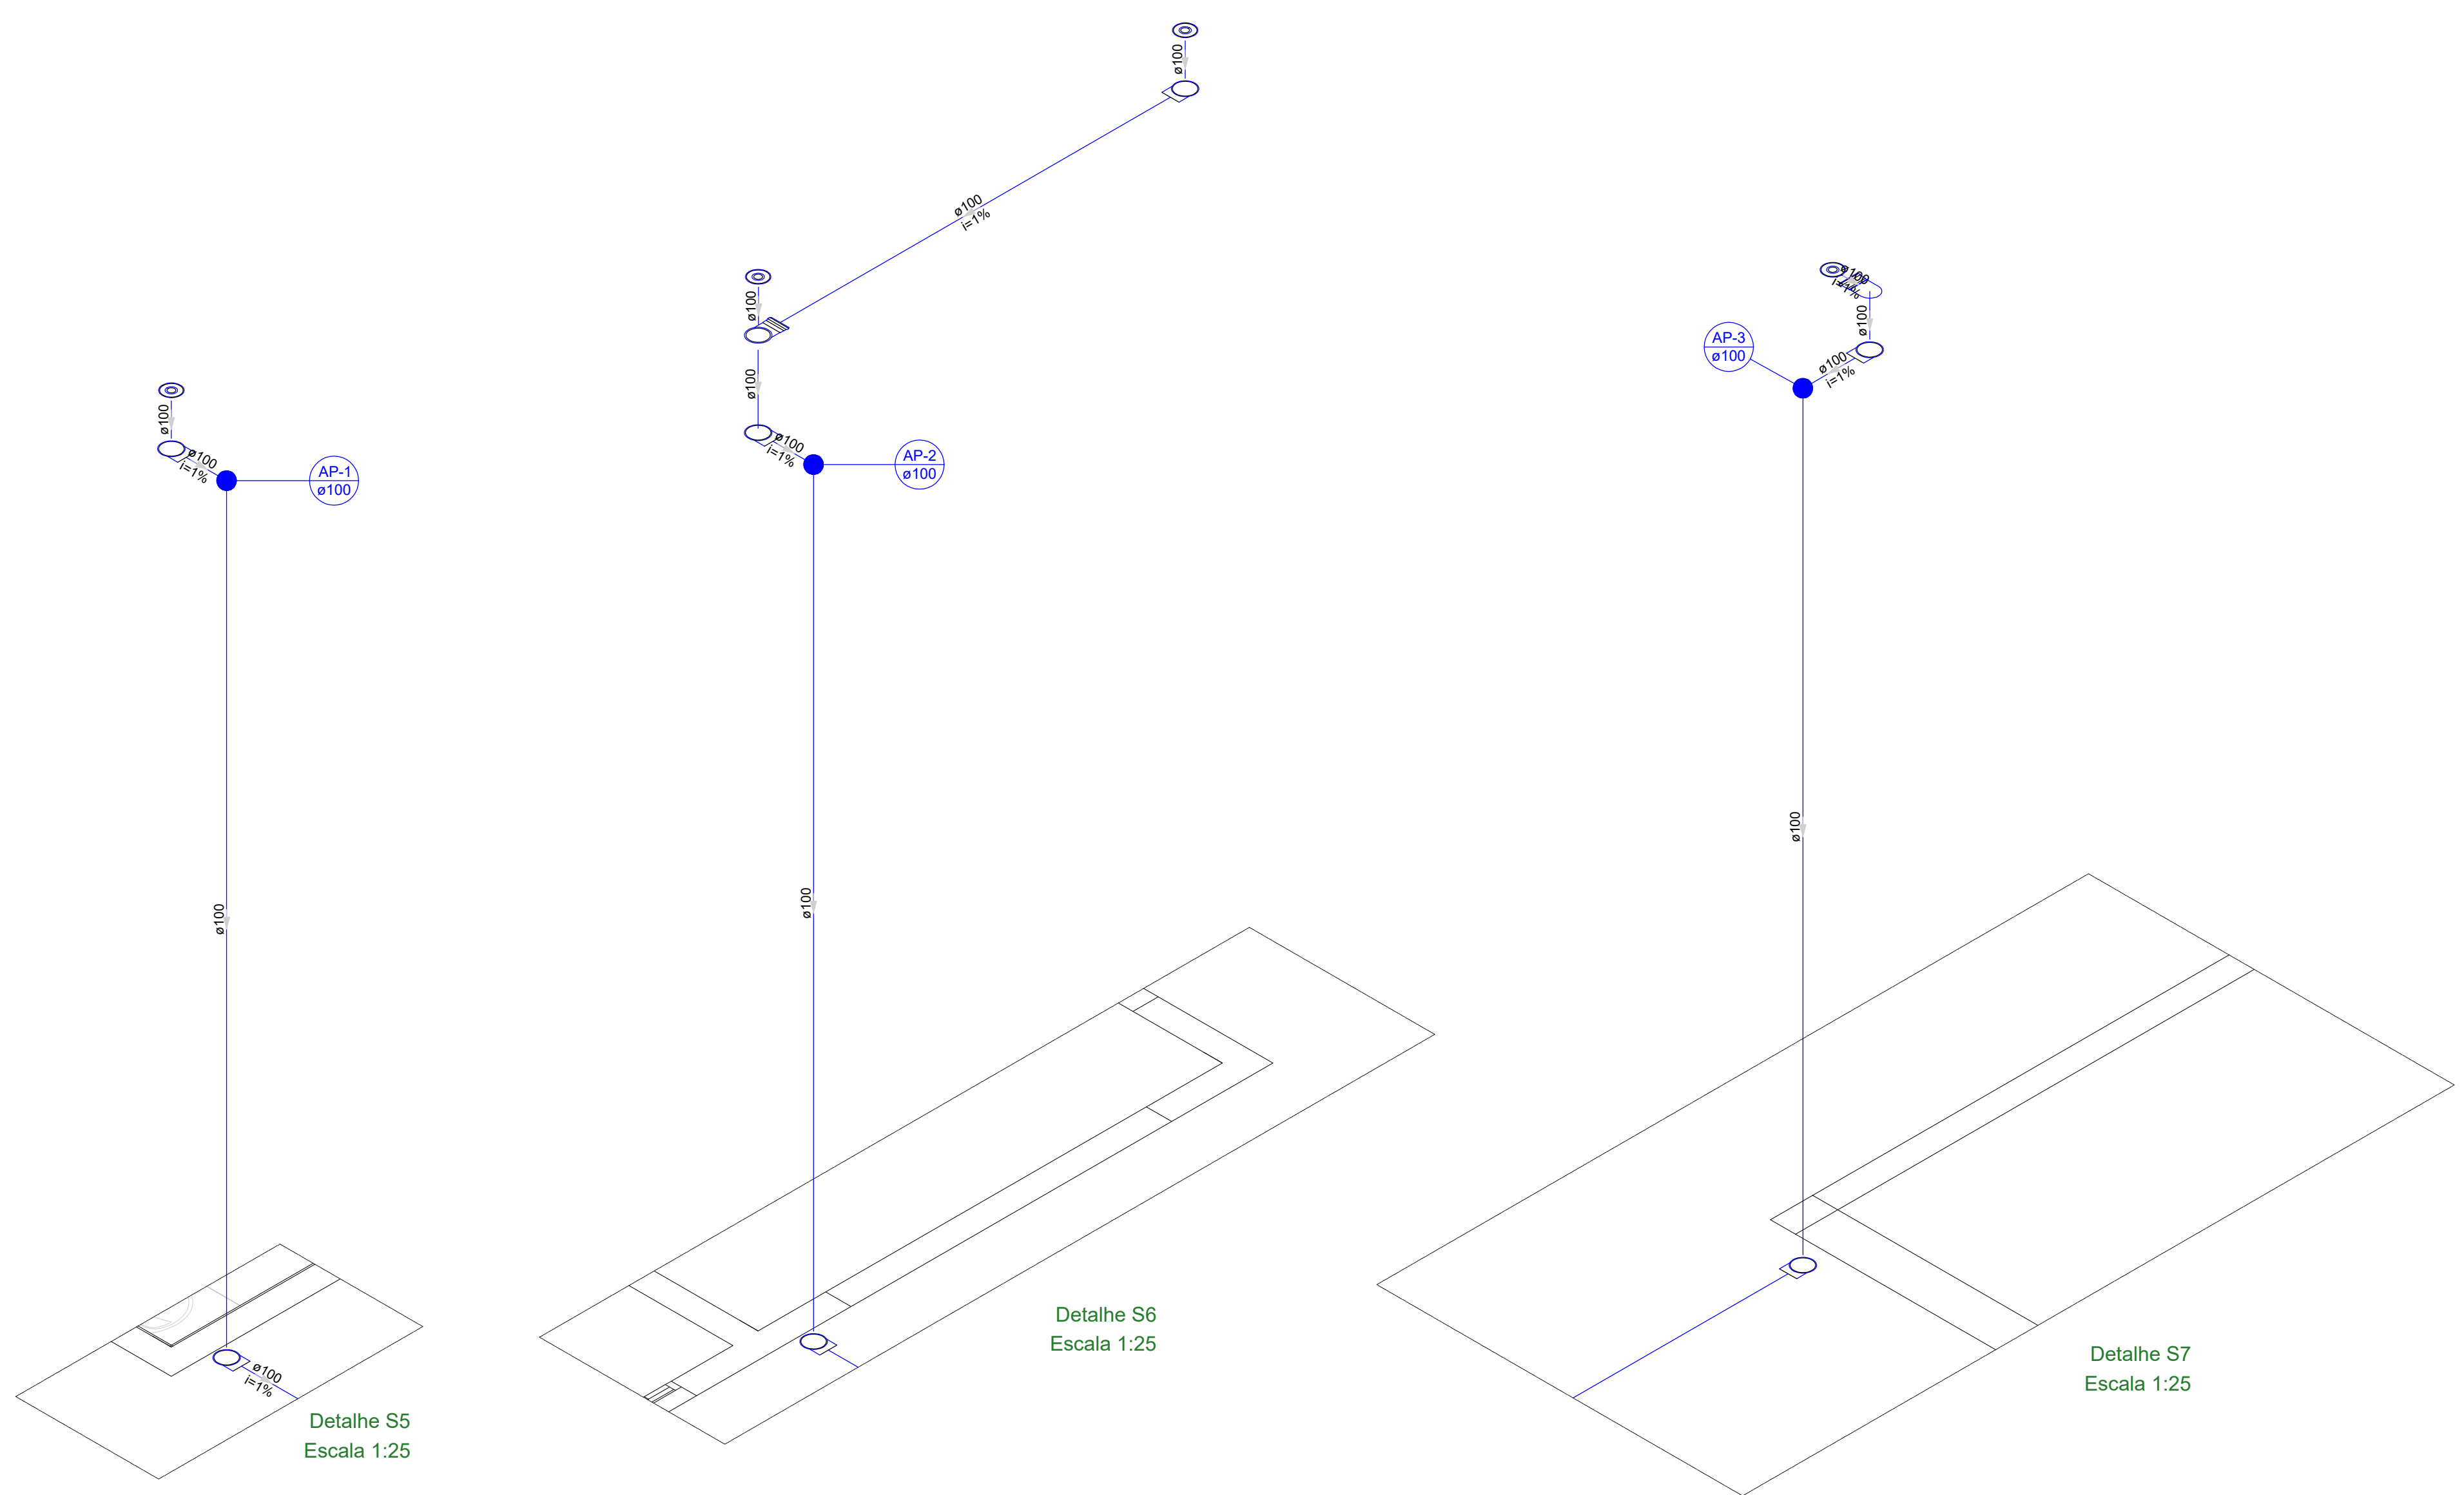


Lista de materiais - TERREO	
Esgoto	
Caixas de Passagem	
Caixa de inspeção de esgoto sifonada	2 pc
CES 60x60 cm	
PVC Acessórios	
Caixa sifonada	4 pc
100x100x50	
Símbolo de apoio p/ pia e lavatório	4 pc
1" - 1.1/2"	
Válvula p/ lavatório e tanque	4 pc
1"	
PVC Esgoto	
Curva 45 longa	1 pc
100 mm	
50 mm	2 pc
Curva 90 curta	4 pc
40 mm	
50 mm	4 pc
Jelheio 90	5 pc
100 mm	
Jelheio 90 c/anel p/ esgoto secundário	4 pc
40 mm - 1.1/2"	
Tubo rígido c/ ponta lisa	11.47 m
100 mm - 4"	
40 mm	2.4 m
50 mm - 2"	0.24 m
Tê sanitário	2 pc
100 mm - 50 mm	
50 mm - 50 mm	2 pc
Unidades de tratamento	
Alça	
Ferro	1 pc
Argamassa	0.54 m ²
Bitola	
n°3	0.83 m ²
Concreto	
Concreto	1.80 m ²
Tampa	1 pc
Hemática	
Tipolo	272 pc
Pluvial	
Caixas de Passagem	
Caixa de área pluvial sem grelha	3 pc
CA-50x50cm	
PVC Acessórios	
Grelha quadr. p/ ralo de terrço - ca. sifo.	4 pc
100 mm	
Ralo corpo caixa seca	4 pc
100x100x40mm	
PVC Esgoto	
Curva 90 curta	8 pc
100 mm	
Tubo rígido c/ ponta lisa	54.77 m
100 mm - 4"	
Tê sanitário	2 pc
100 mm - 100 mm	
50 mm - 50 mm	2 pc
Ventilação	
PVC Esgoto	
Curva 45 longa	2 pc
50 mm	
Curva 90 curta	2 pc
50 mm	
Jelheio 90	4 pc
50 mm	
Terminal de ventilação	4 pc
50 mm	
Tubo rígido c/ ponta lisa	20.35 m
50 mm - 2"	
Tê sanitário	2 pc
100 mm - 50 mm	
50 mm - 50 mm	2 pc

Legenda - TERREO	
Esgoto	(Linha verde)
Pluvial	(Linha azul)
Ventilação	(Linha vermelha)

Legenda - TERREO	
Caixa Sifonada	(Símbolo)
Caixa de área pluvial simples	(Símbolo)
Caixas Inspeção Esgoto Sifonada	(Símbolo)
Curva 45 Longa para Esgoto Sanitário	(Símbolo)
Curva 45 Longa para Esgoto Sanitário- sobre	(Símbolo)
Curva 90 curta-ocosa	(Símbolo)
Curva 90 curta-deixa	(Símbolo)
Lavatório de Uso Geral	(Símbolo)
Ralos pluviais	(Símbolo)
Ramais de Ventilação	(Símbolo)
Tê sanitário	(Símbolo)
Tê sanitário-coluna	(Símbolo)
Terminal de ventilação-coluna	(Símbolo)
Vaso Sanitário c/ 90°	(Símbolo)

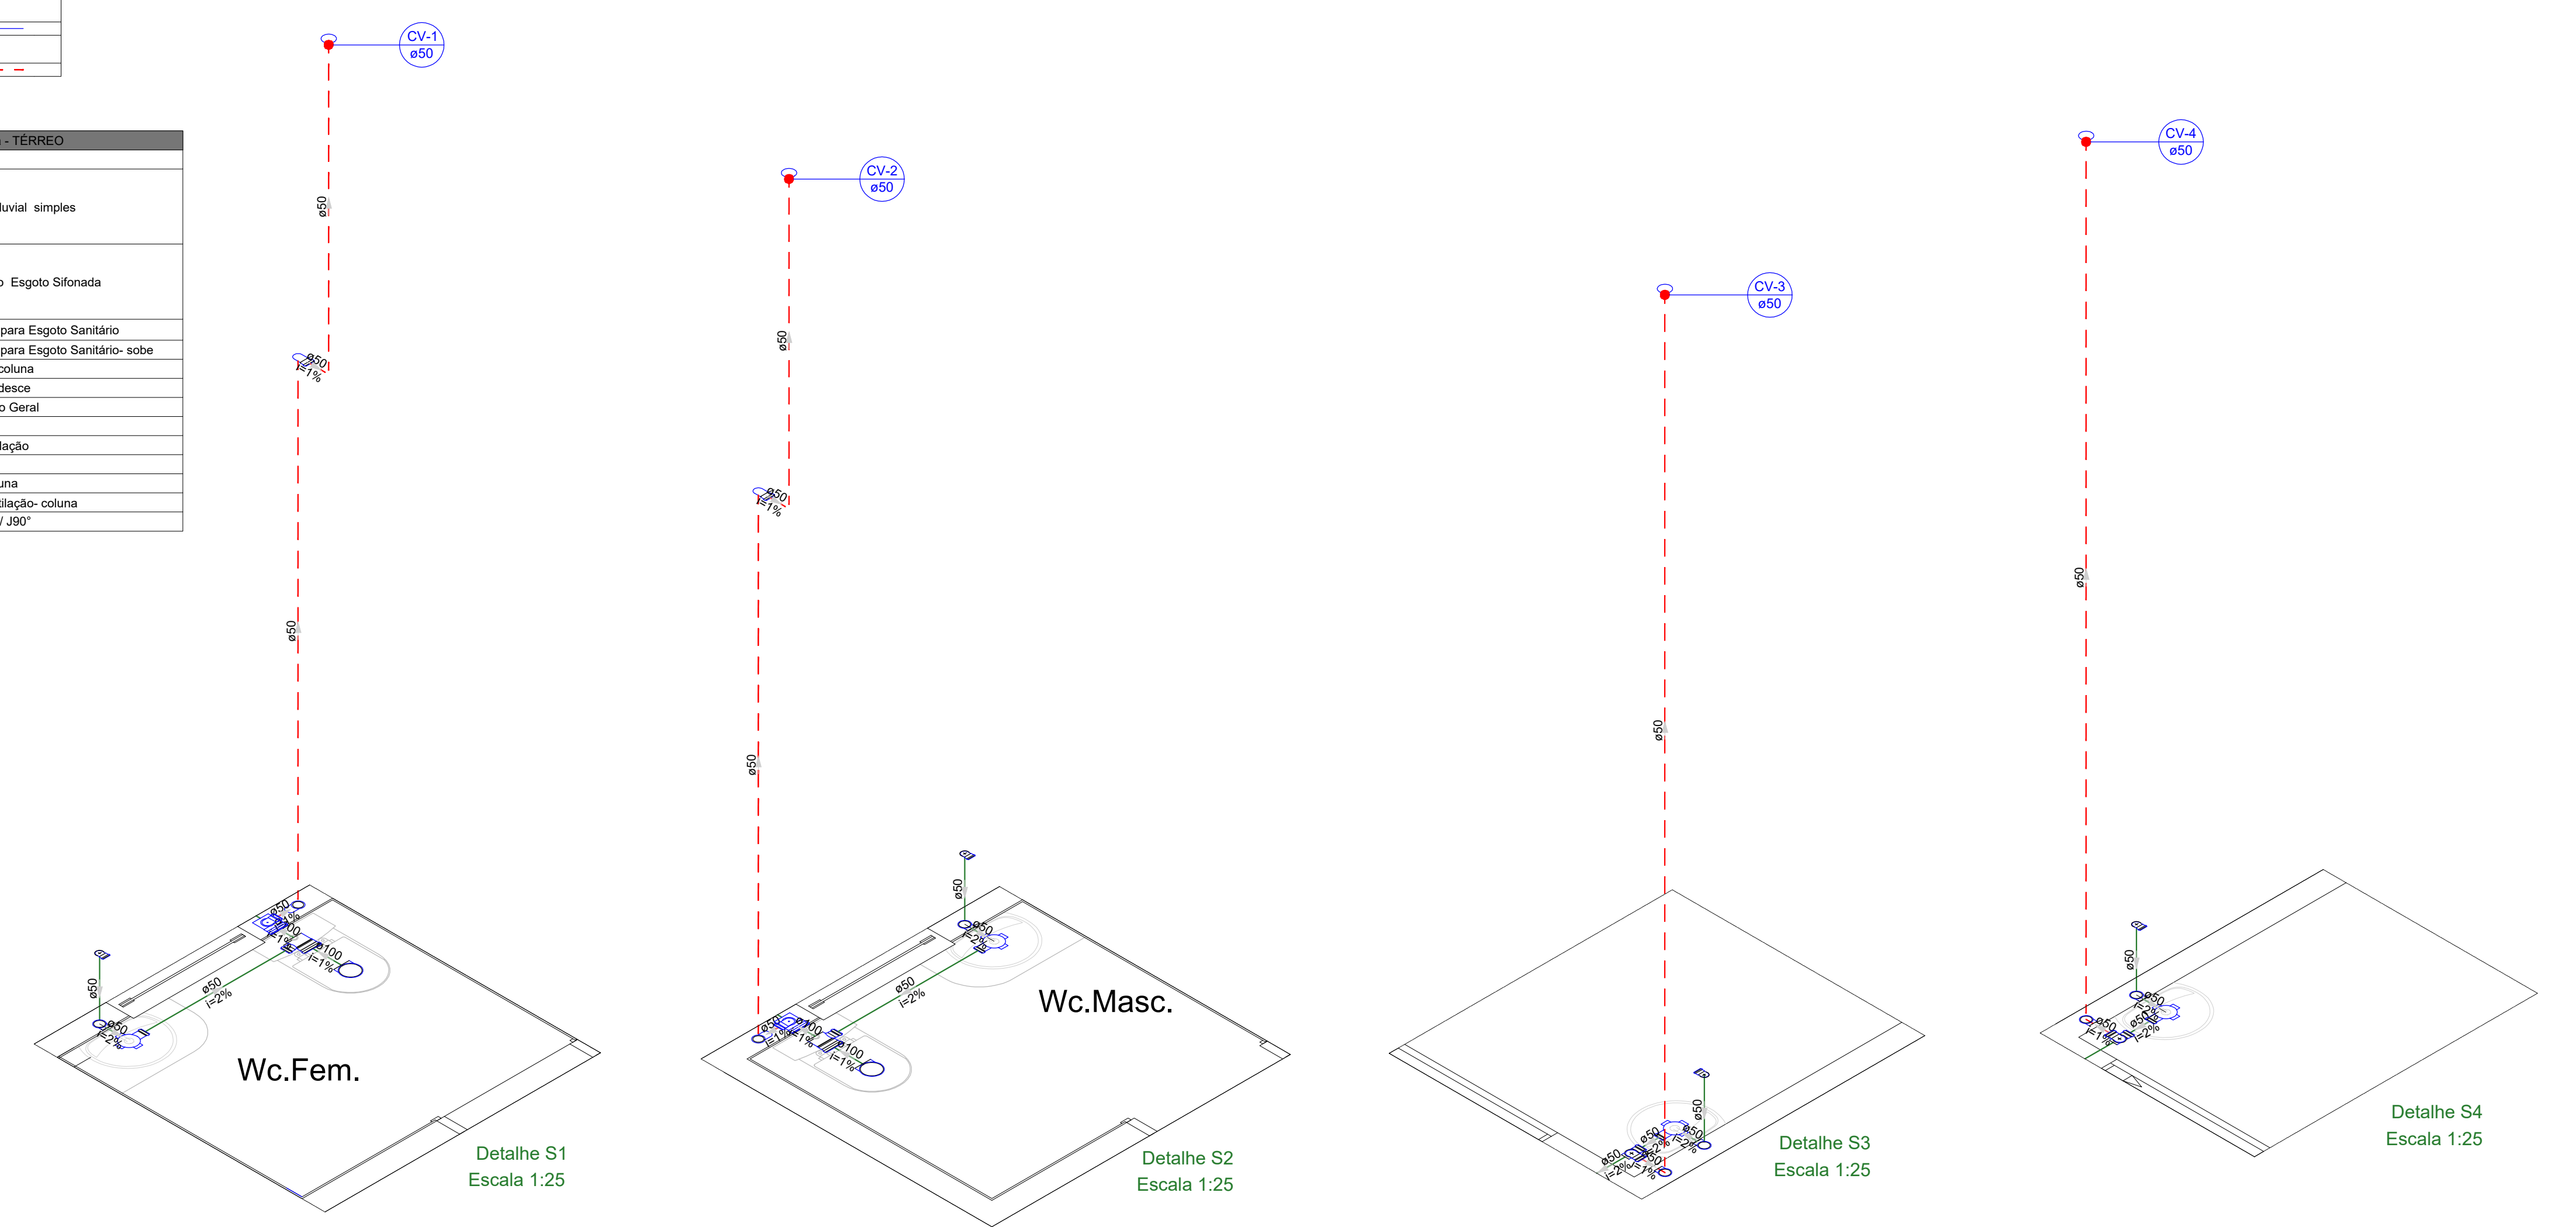

PREFEITURA:	BOMBEIRO OU NATURALISTAS:
PROJETO SANITÁRIO E PLUVIAL <small>folha: 01/01</small>	
OBRA: UNIDADE BÁSICA DE SAÚDE PROPRIETÁRIO: FUNDO MUNICIPAL DE SAÚDE DE RIACHINHO-TO CNPJ/CPF: 25.063.926/0001-97 ENDEREÇO: Assentamento Canoa - Riachinho	
CONTEUDO	
PLANTA SANITÁRIA; DETALHE ISOMÉTRICO; CORTES; LISTA DE MATERIAIS; LEGENDAS;	
TERRENO:	FUNDO MUNICIPAL DE SAÚDE RIACHINHO - TO
ESCALA:	DESENHO: DAVID WANDERSON DATA: 15/03/2023
Autor:	Guilherme Alves Ponce Malta Engenheiro Civil CREA 130214/D-TO