





MAPA DE LOCALIZAÇÃO – RIACHINHO  
SEM ESCALA




JAZIDA/BOTA-FORA DMT=3,00 KM COORD: 6°26'55.05" S 48° 9'9.97" O  
SEM ESCALA

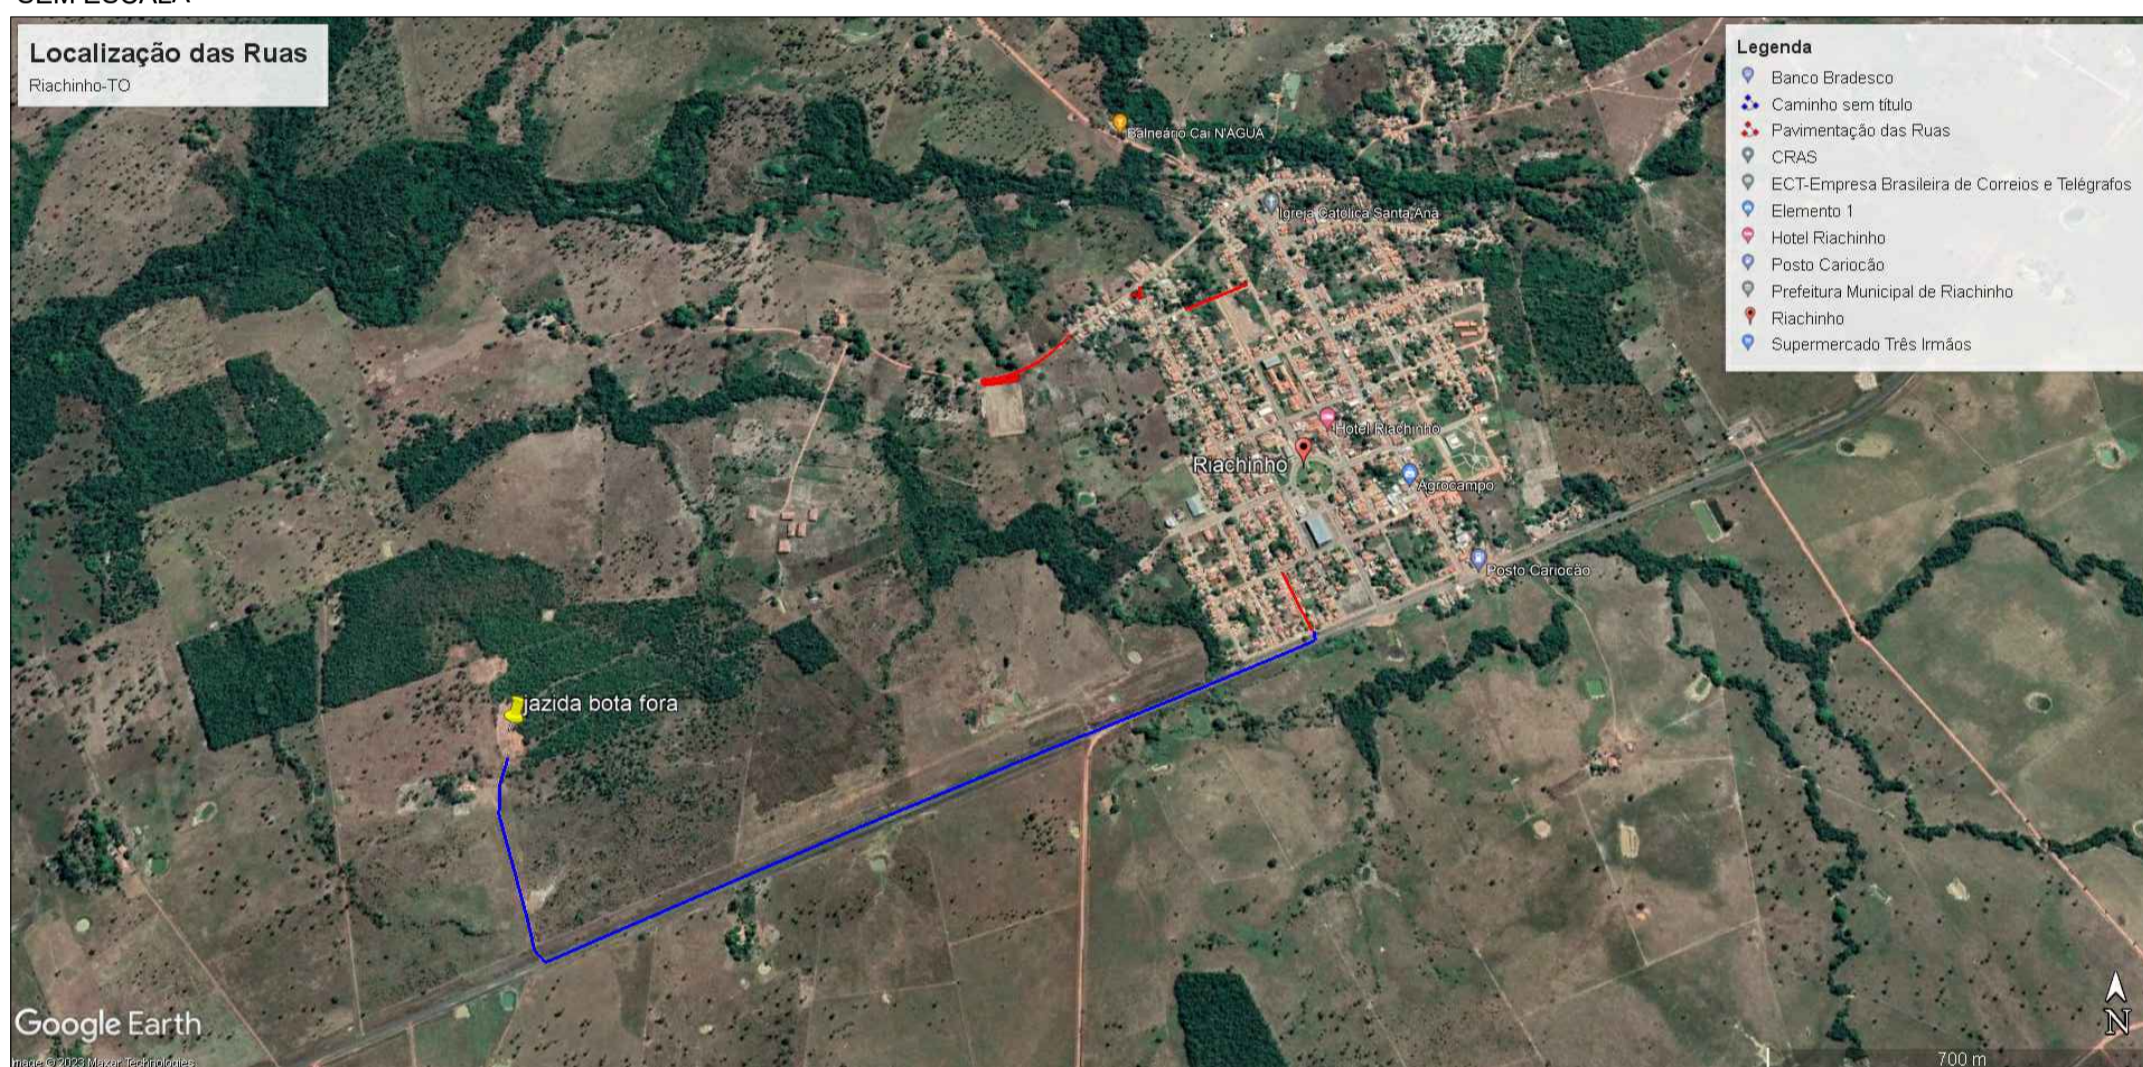


JAZIDA DE AREIA DMT=65,00 KM COORD: 6°24'51.77" S 48°32'11.04" O  
SEM ESCALA

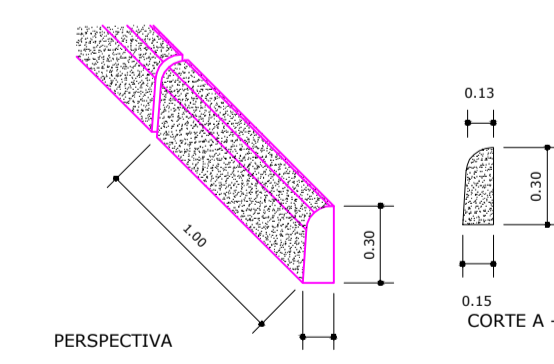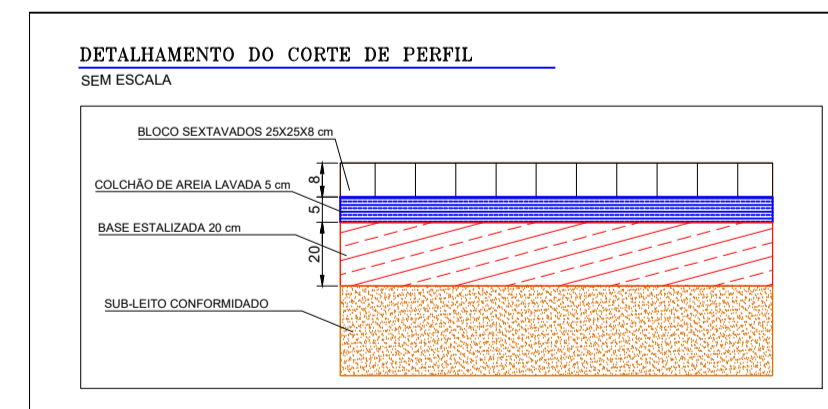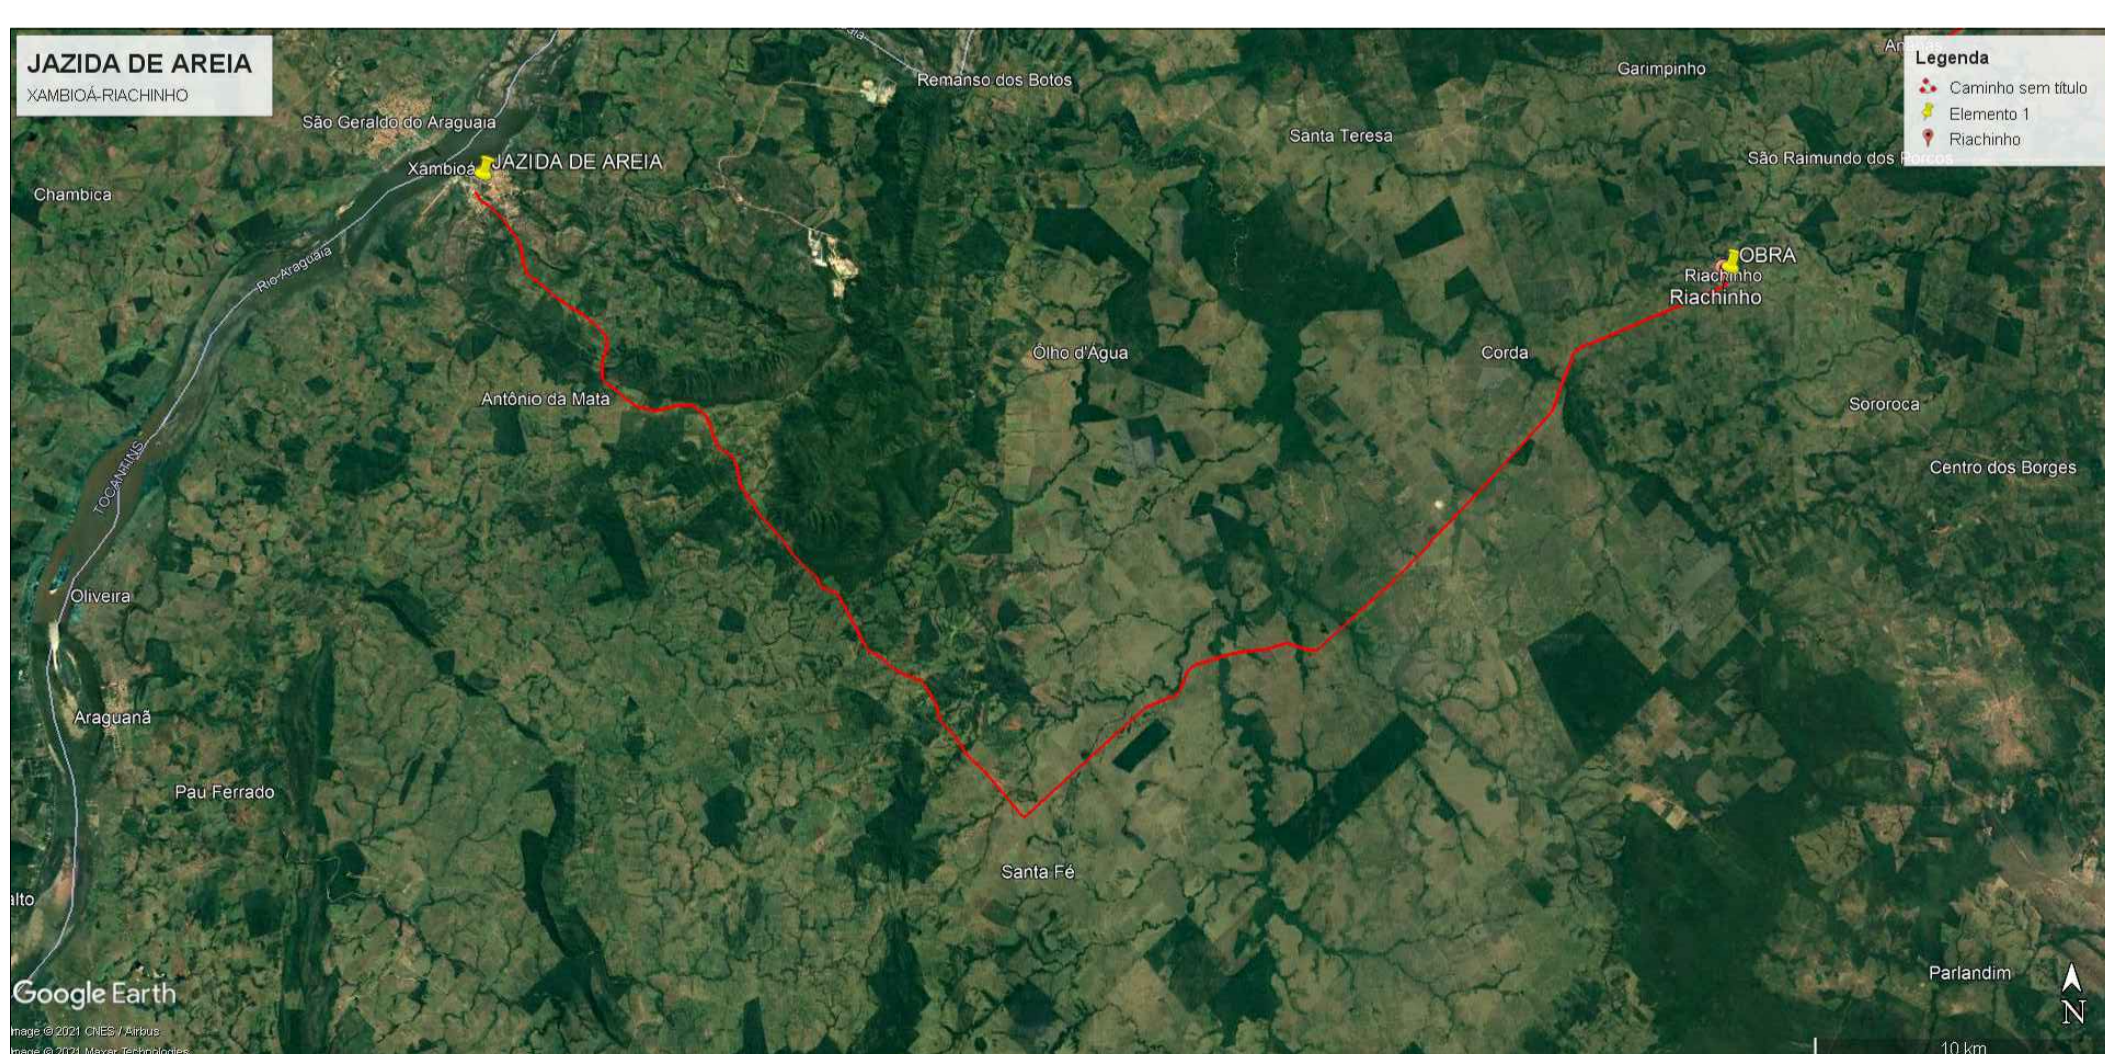


PERFIL TRANSVERSAL – LARG. 6,50 METROS  
S/ESCALA

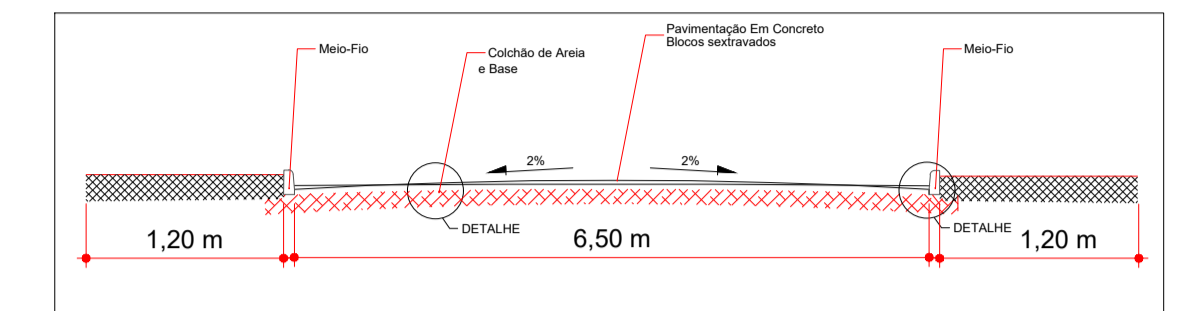


PERFIL TRANSVERSAL – LARG. 6,00 METROS  
S/ESCALA

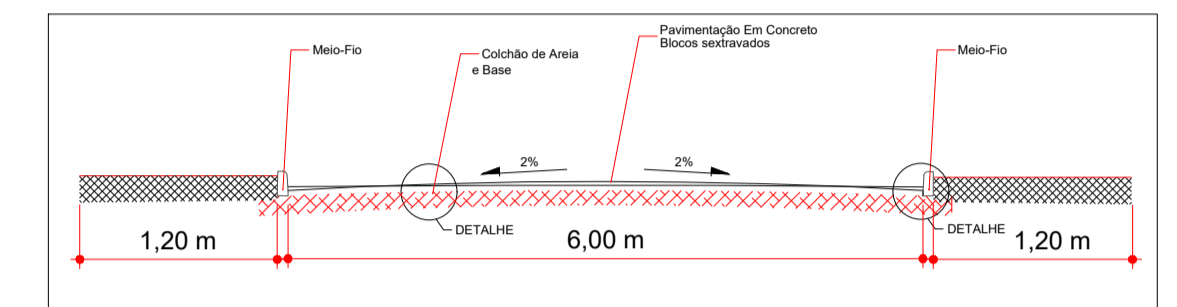

PERFIL TRANSVERSAL – LARG. 7,00 METROS  
S/ESCALA

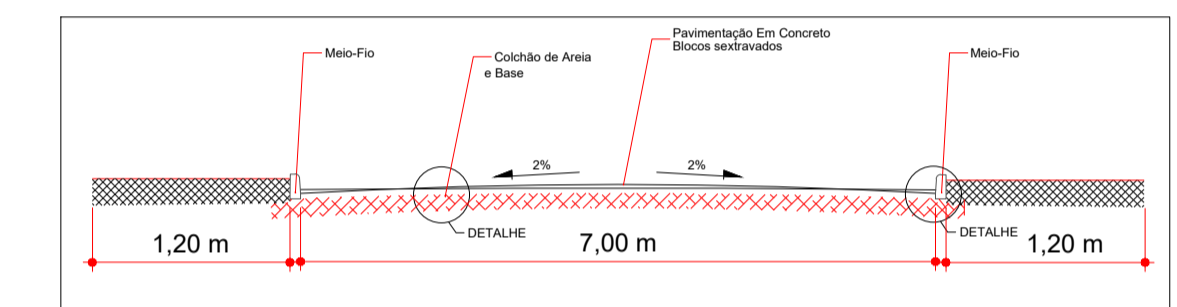

PREFEITURA:	BOMBEIRO OU NATURATINS:
-------------	-------------------------

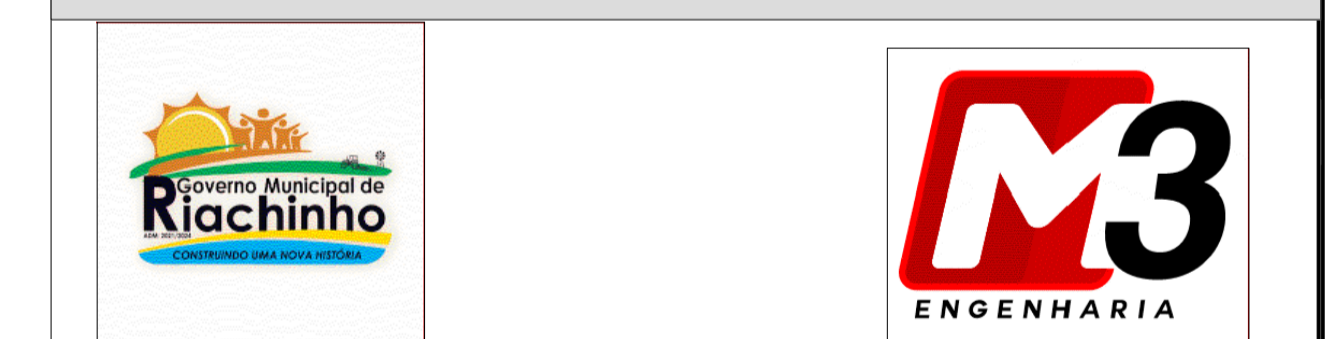

PROJETO PAVIMENTAÇÃO folha: 1/2

OBRA: PAVIMENTAÇÃO EM BLOCOS SEXTAVADO  
 PROPRIETÁRIO: PREFEITURA MUNICIPAL DE RIACHINHO  
 CNPJ/CPF: 25.063.926/0001-57  
 ENDEREÇO: Praça Três Poderes, s/n Riachinho - TO

CONTEÚDO  
 Mapa de localização das Ruas  
 Localização da jazida  
 localização da Brita  
 Perfil Transversal  
 Det. do Pavimento

TERRENO:  
 Prefeitura Municipal de Riachinho

Autor:  
 Marcos Oliveira Da Silva  
 Engenheiro Civil  
 Crea 313.250 D/TO