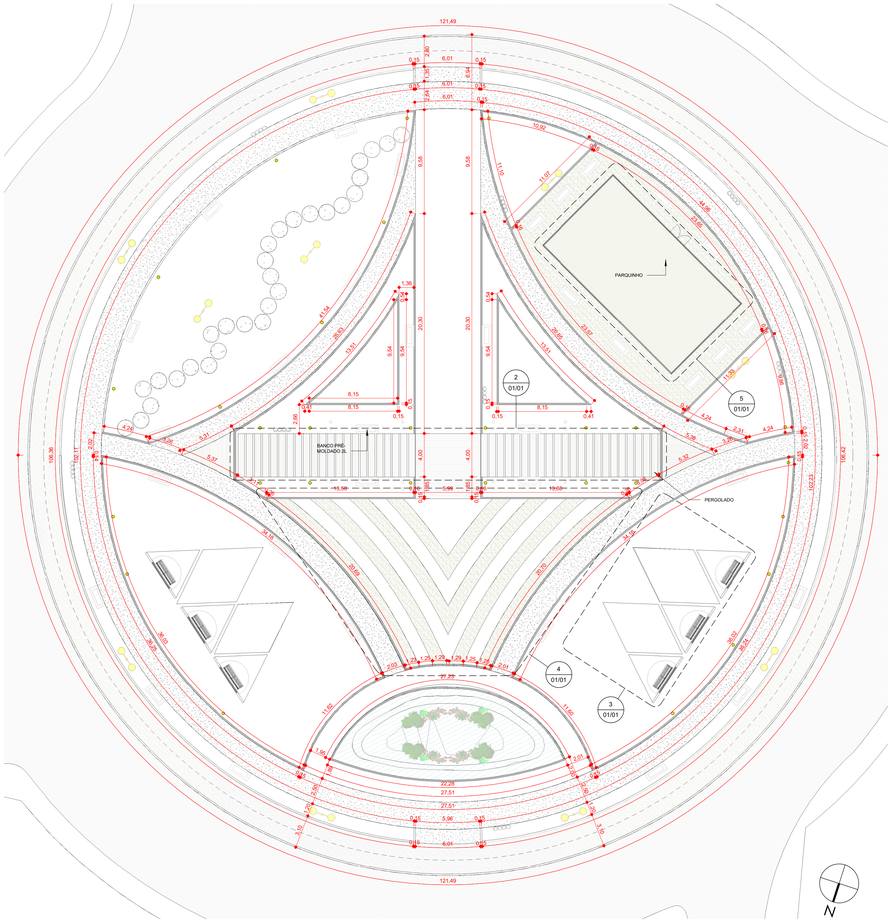

1 **Planta Baixa Técnica**
ESCALA - 1 : 200

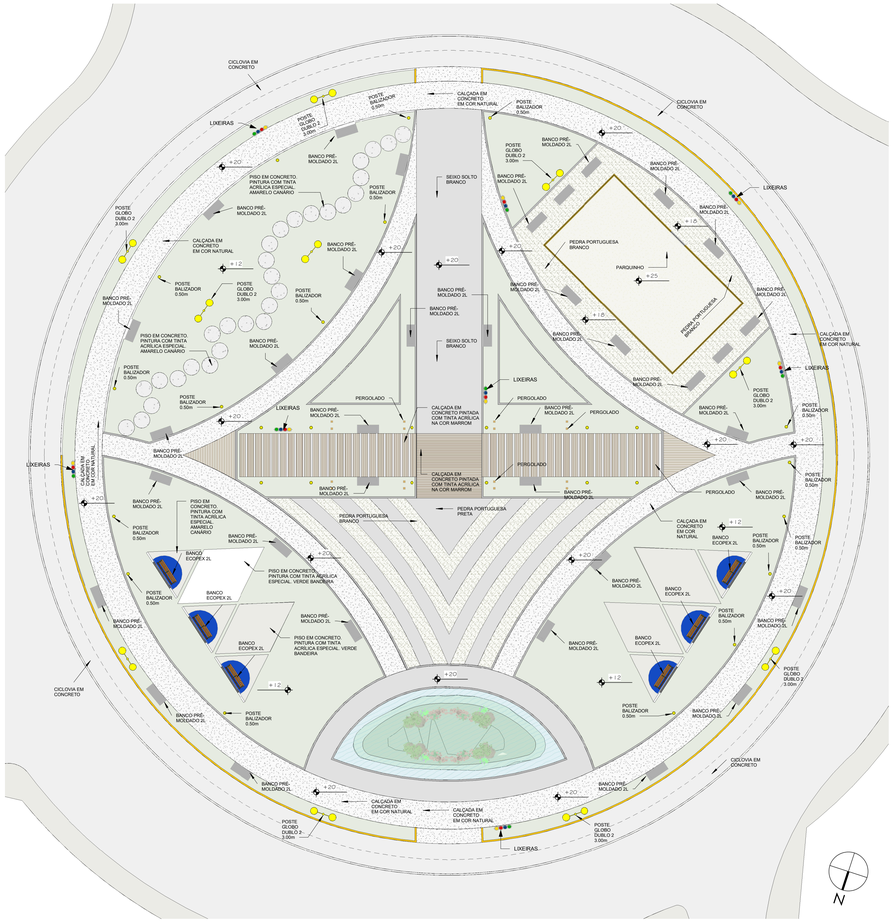

6 **Planta urbanística-Implantação geral.**
ESCALA - 1 : 200

TABELA DE QUANTITATIVO	QUANTIDADE
POSTE BALIZADOR 0.50m	29 UN
POSTE GLOBO DUBLO 3.00m	10 UN
BANCO PRÉ-MOLDADO 2L	36 UN
BANCO ECOPEX 2L	6 UN
LIXEIRA	8 UN
PASSARELAS CIRCULARES EM PISO EM CONCRETO. PINTURA COM TINTA ACRÍLICA ESPECIAL NA COR AMARELO CANÁRIO	51 M²
CALÇADA EM CONCRETO EM COR NATURAL	935,66 M²
CALÇADA EM CONCRETO PINTADA COM TINTA ACRÍLICA NA COR MARROM	161,96 M²
CICLOVIA EM CONCRETO	655,74 M²
SEIXO SOLTO BRANCO	179,85 M²
PEDRA PORTUGUESA PRETA	135,04 M²
PEDRA PORTUGUESA BRANCA	315,45 M²
GRAMA ESMERALDA	1.565,57 M²
MURETA EM ALVENARIA (PARQUINHO)	25,05 M²
ALAMBRADO	104,25 M²

14 **LOCALIZAÇÃO**
ESCALA - 1 : 50

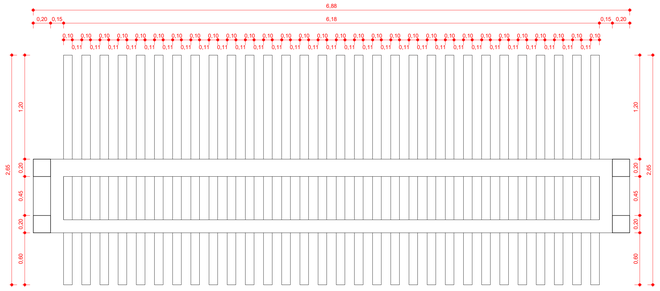

9 **Planta baixa - pergolado**
ESCALA - 1 : 25

2 **Chamada de detalhe - Passarela**
ESCALA - 1 : 100

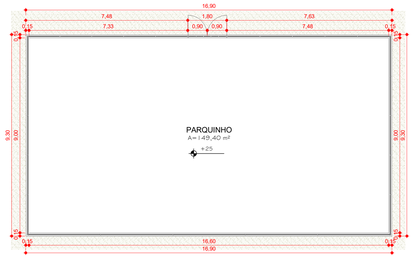

5 **Chamada de detalhe - Parquinho**
ESCALA - 1 : 100

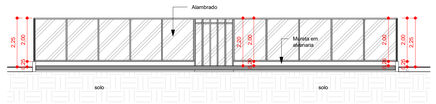

12 **Corte Parquinho**
ESCALA - 1 : 100

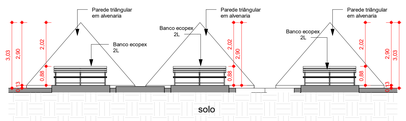

11 **Corte elemento arquitetônico**
ESCALA - 1 : 100

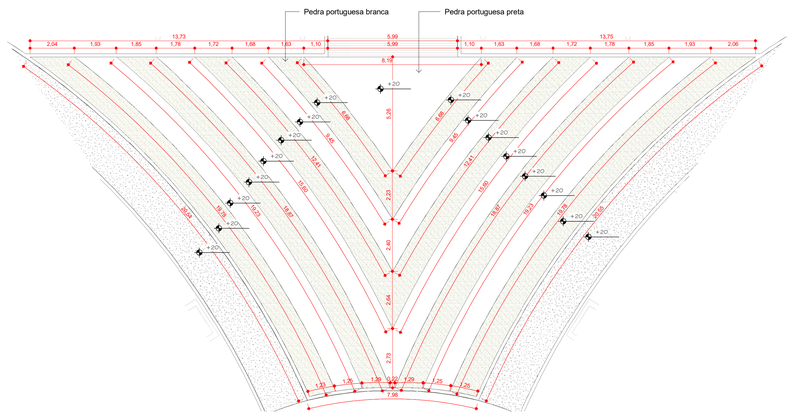

4 **Chamada de Detalhe - Canteiro central em pedra portuguesa**
ESCALA - 1 : 100

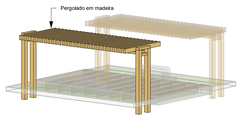

7 **Corte esquemático pergolado**
ESCALA -

8 **Corte pergolado**
ESCALA - 1 : 100

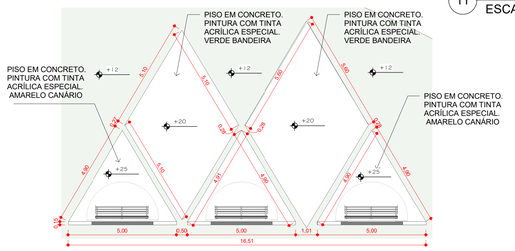

3 **Chamada de detalhe - Elemento arquitetônico**
ESCALA - 1 : 100

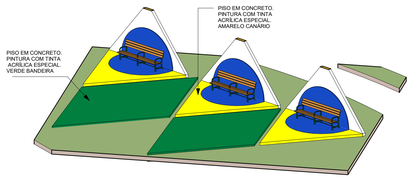

10 **Corte esquemático elemento arquitetônico**
ESCALA -

PREFEITURA:

BOMBEIRO OU NATURATINS:

M3 ENGENHARIA

ARQUITETÔNICO folha: 01/02

OBRA: PRAÇA CENTRAL DE RIACHINHO
PROPRIETÁRI PREFEITURA MUNICIPAL DE RIACHINHO - TO
CNPJ/CPF:25063926000157
ENDEREÇO RIACHINHO - TO

CONTEÚDO

-PLANTA BAIXA TÉCNICA
-PLANTA URBANÍSTICA - IMPLANTAÇÃO GERAL
-TABELA DE QUANTITATIVO
-PLANTA BAIXA PERGOLADO
-CORTE ESQUEMÁTICO PERGOLADO
-CORTE PERGOLADO
-CHAMADA DE DETALHE PASSARELA
-CHAMADA DE DETALHE - ELEMENTO ARQUITETÔNICO
-CORTE ELEMENTO ARQUITETÔNICO
-CORTE ESQUEMÁTICO ELEMENTO ARQUITETÔNICO
-CHAMADA DE DETALHE - PARQUINHO
-CORTE PARQUINHO
-CHAMADA DE DETALHE - CANTEIRO CENTRAL EM PEDRA PORTUGUESA

ÁREAS

ÁREA DO TERRENO: 4.698,61 m²

- TX. DE OCUPAÇÃO:

- TX. DE PERMEABILIDADE:

PREFEITURA MUNICIPAL DE RIACHINHO - TO
CNPJ 25063926000157

ESCAL	DESENH	DAT
Como indicado	JONAS ALVES	21/04/2022

ANDRE DA COSTA CASTRO:05555284136 Assinado de forma digital por ANDRE DA COSTA CASTRO:05555284136 Dados: 2022.04.22 09:12:00 -03'00'

ANDRÉ DA COSTA CASTRO