



PISO TÁTIL DIRECIONAL EM CONCRETO PRÉ-FABRICADO, PINTADO COM TINTA PARA ALTO TRÁFEGO A BASE DE RESINA ACRÍLICA, NA COR AMARELA, (D=30x30) CM, ESP= 5,0CM (VER DET. 03)


TABELA DE QUANTITATIVO	
PISO TÁTIL DIRECIONAL	2,00 M
PISO TÁTIL ALERTA	1,00 M

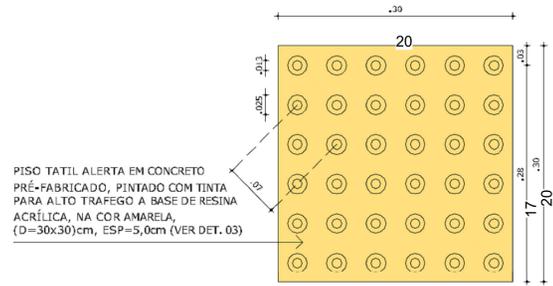


PISO TÁTIL ALERTA EM CONCRETO PRÉ-FABRICADO, PINTADO COM TINTA PARA ALTO TRÁFEGO A BASE DE RESINA ACRÍLICA, NA COR AMARELA, (D=30x30) CM, ESP= 5,0CM (VER DET. 03)

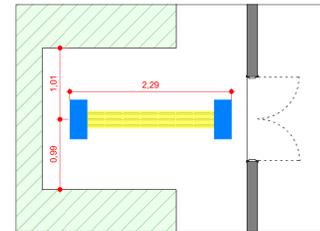

3 **Det. Piso Tátil**
ESCALA - 1 : 50

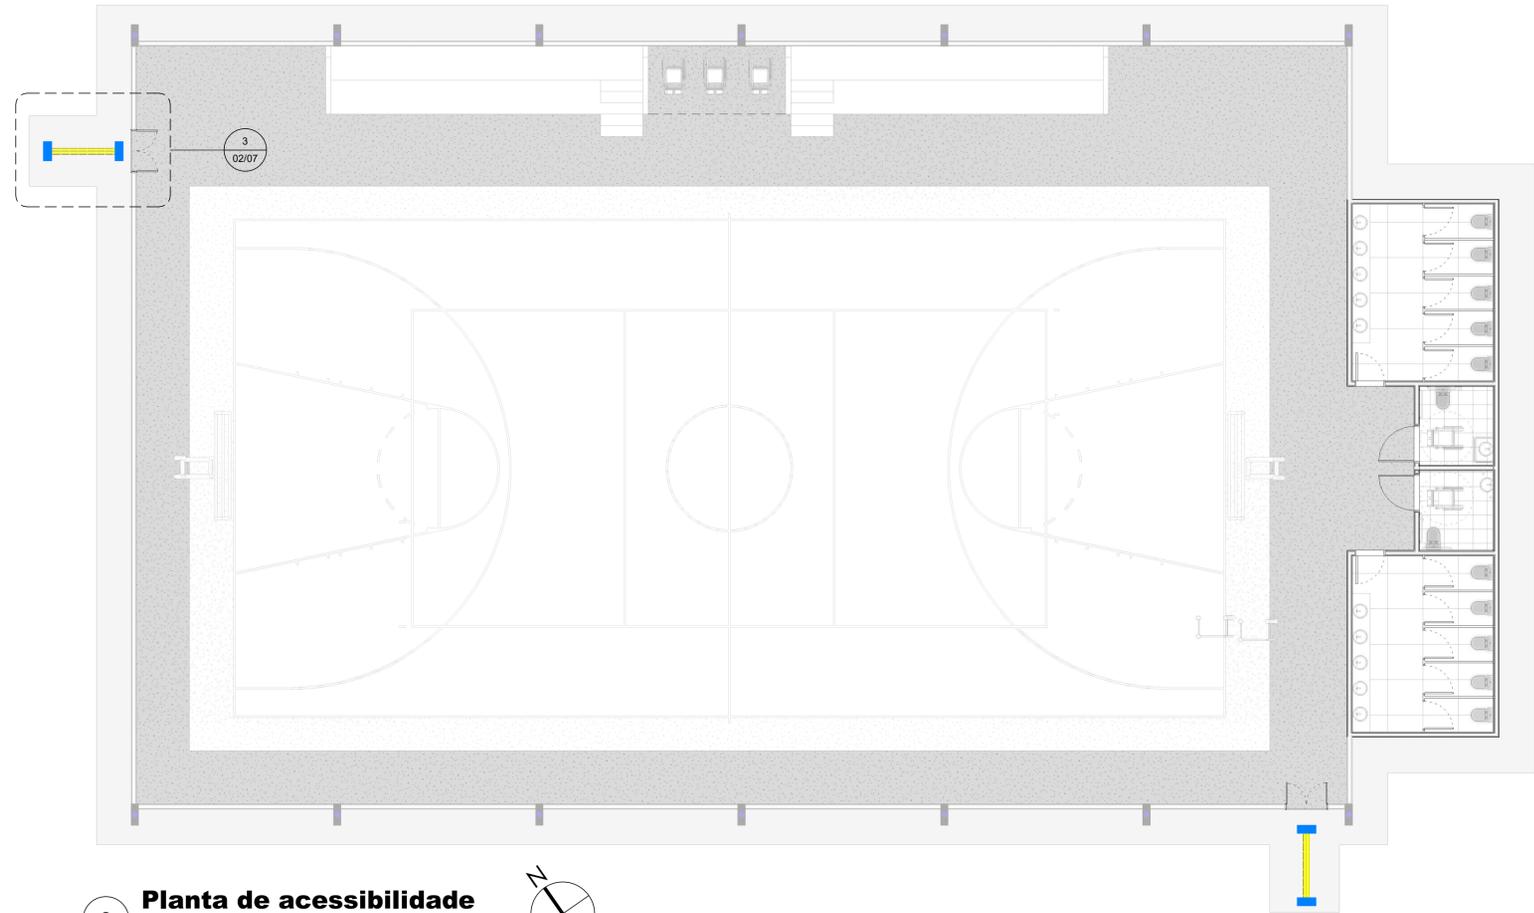

2 **Planta de acessibilidade**
ESCALA - 1 : 100

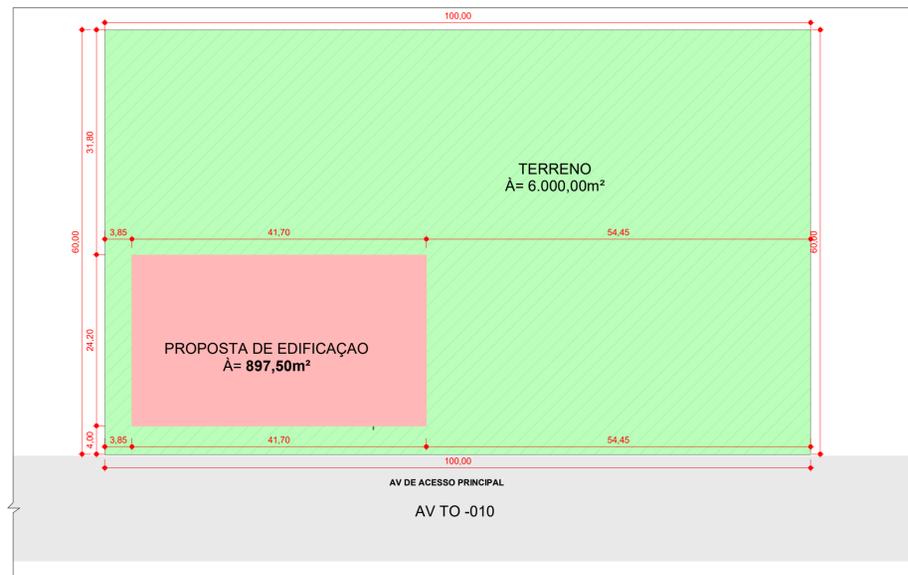

1 **Planta de Locação**
ESCALA - 1 : 500

PREFEITURA:	BOMBEIRO OU NATURATINS:
 	
PROJETO ARQUITETÔNICO	
folha: 02/07	
OBRA: CONSTRUÇÃO DE GINÁSIO POLIESPORTIVO PROPRIETÁRIO: PREFEITURA MUNICIPAL DE RIACHINHO TO CNPJ/CPF: 25.063.926/0001-57 ENDEREÇO: RUA CENTRO DOS BORGES, S/N, CENTRO.	
CONTEÚDO 01 - PLANTA DE LOCAÇÃO 02 - PLANTA DE ACESSIBILIDADE 03 - DETALHE PISO TÁTIL DIRECIONAL 04 - DETALHE PISO TÁTIL ALERTA	TERRENO: 2.160,00m² EDIFICAÇÃO 897,50m²
PREFEITURA MUNICIPAL DE RIACHINHO TO Autor: ANDRÉ DA COSTA CASTRO (ARQUITETO E URBANISTA CAU/TO: A 248.976-7)	
ESCALA: Como indicado	DESENHO: JONAS ALVES
DATA: 12/08/2022	