


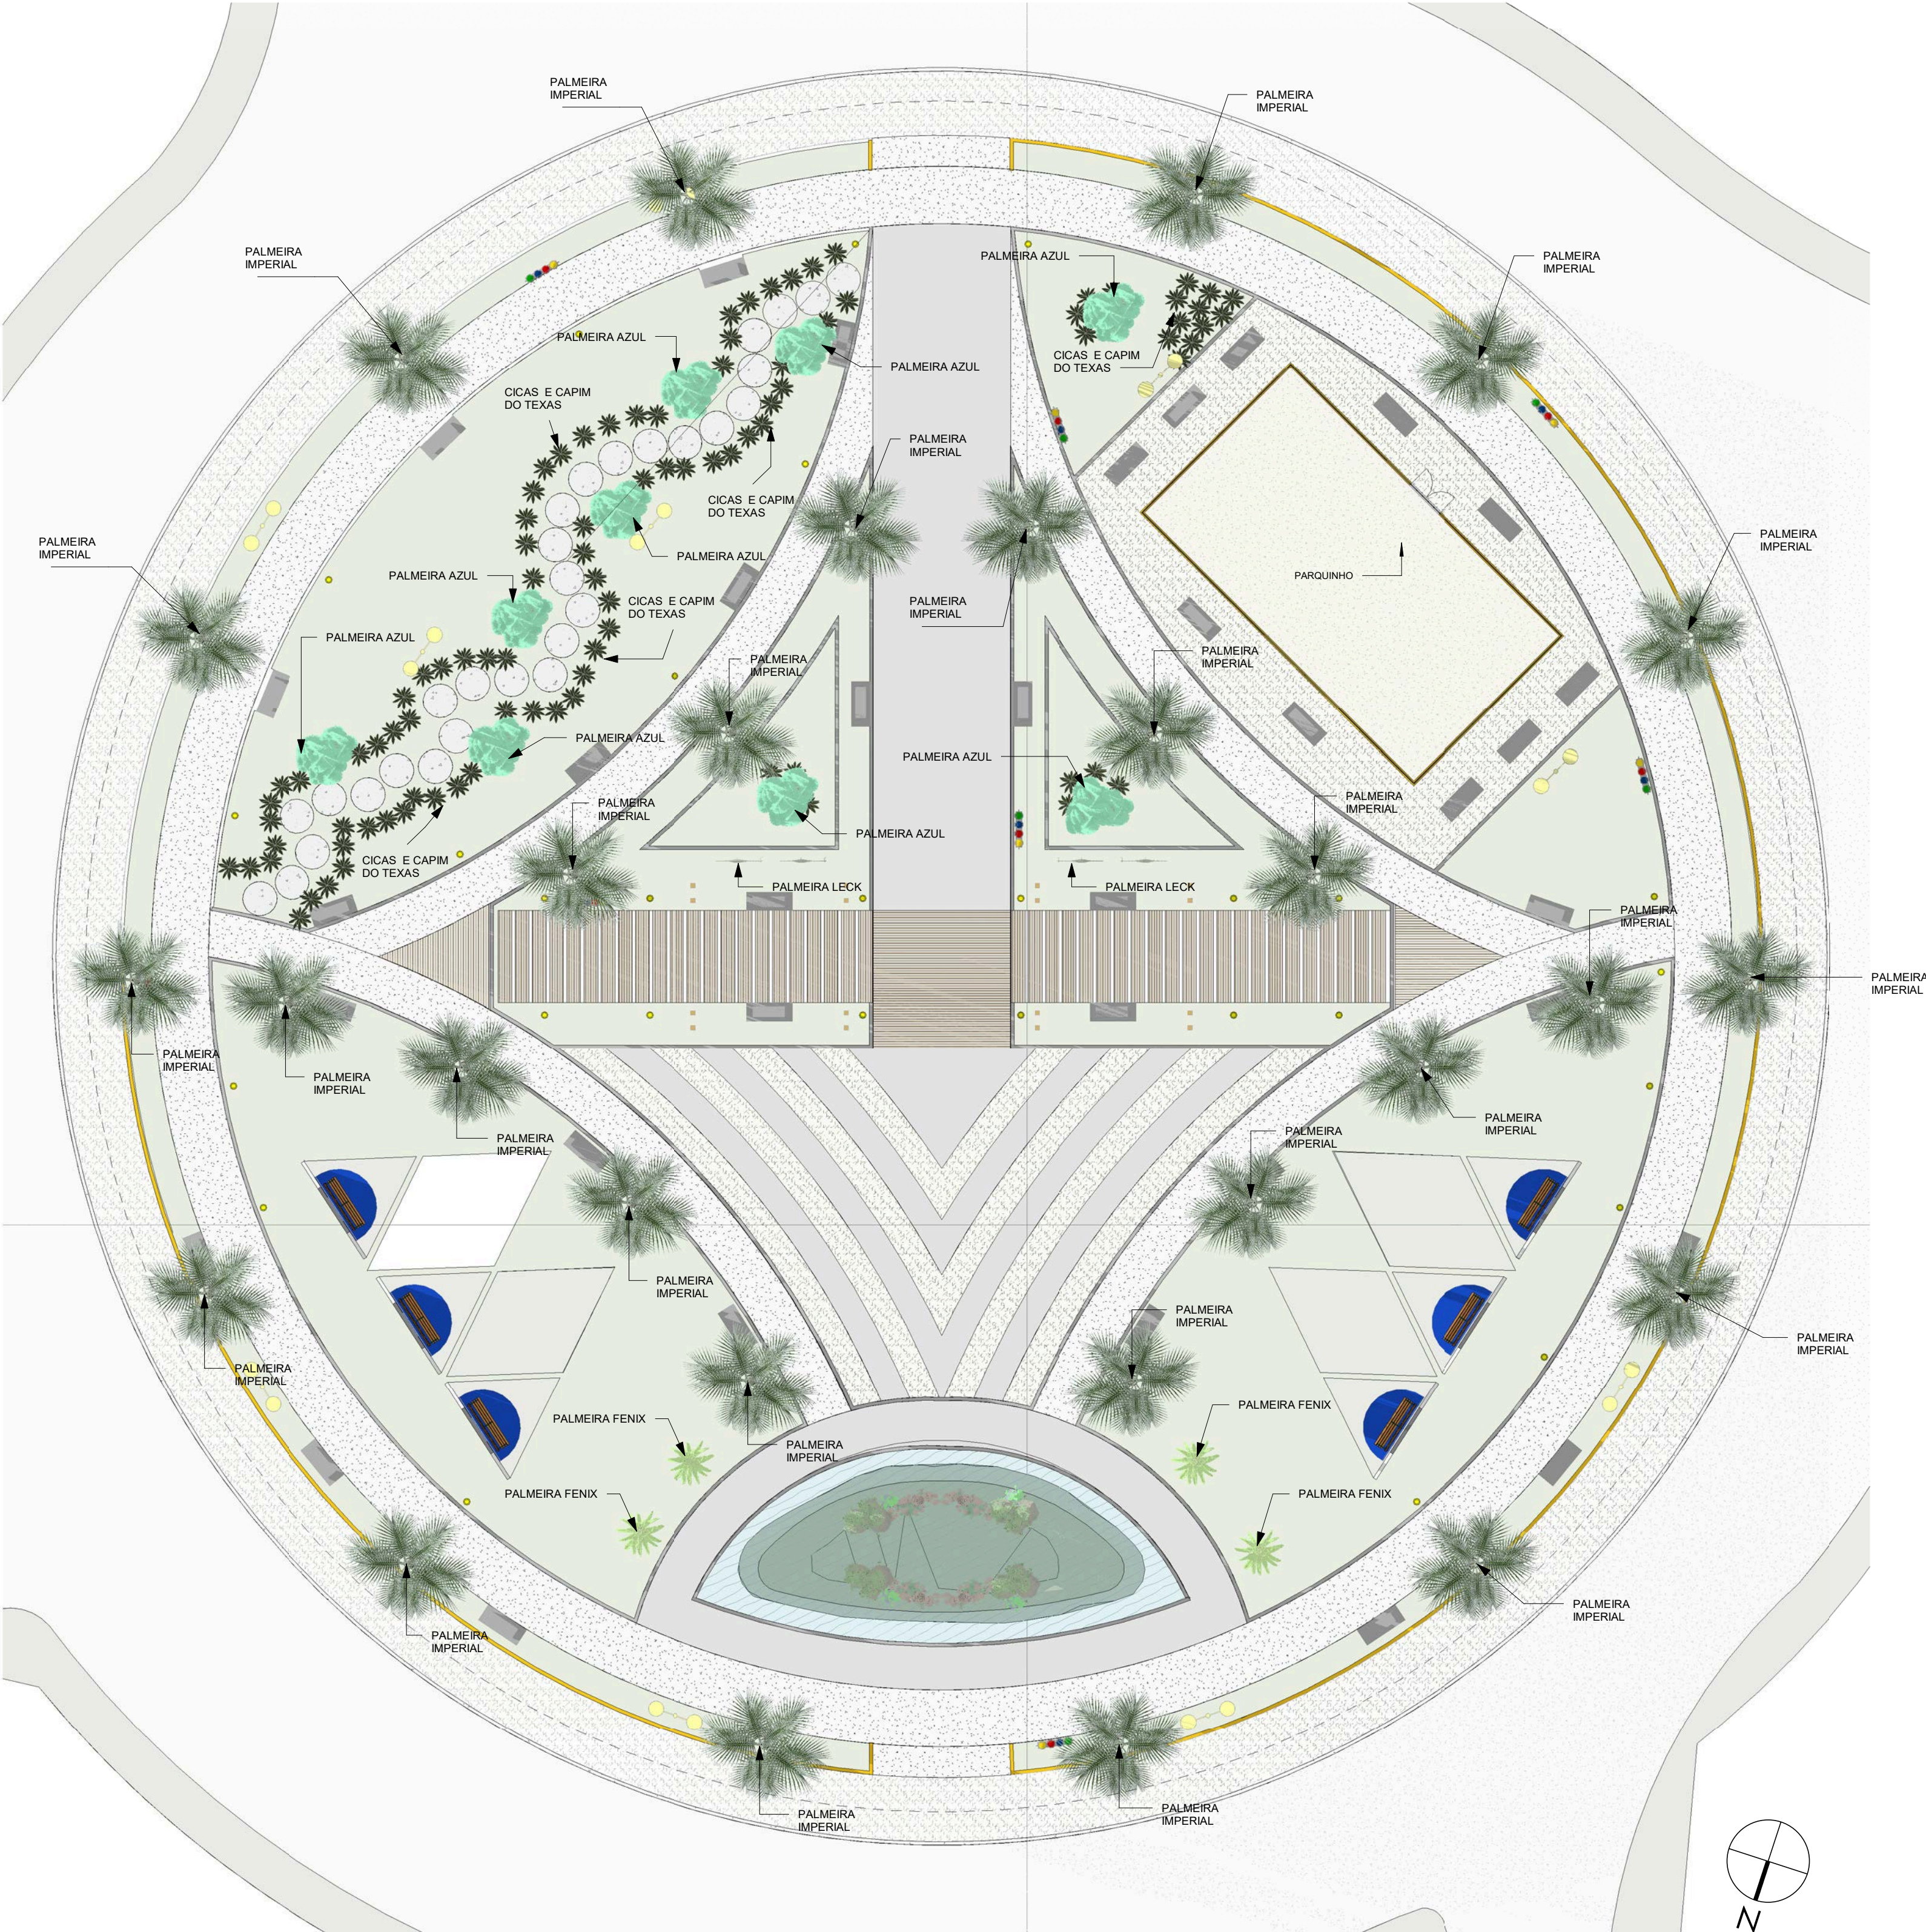

1 PLANTA DE PAISAGISMO
ESCALA - 1 : 200

TABELA DE QUANTITATIVO	
PALMEIRAS AZUIS	09 UNI
PALMEIRAS IMPERIAIS	28 UNI
PALMEIRAS FENIX	04 UNI
PALMEIRAS LECK	04 UNI
CICAS	80 UNI
CAPIM DO TEXAS	15 UNI
GRAMA	1.565,57m²

PREFEITURA:		BOMBEIRO OU NATURATINS:	
ARQUITETÔNICO			
folha: 02/02			
		OBRA: PRAÇA CENTRAL DE RIACHINHO PROPRIETÁRIO: PREFEITURA MUNICIPAL DE RIACHINHO - TO CNPJ/CPF: 25063928000157 ENDEREÇO: RIACHINHO - TO	
ÁREAS		TERRENO:	
CONTEÚDO			
- PLANTA DE PAISAGISMO - TABELA DE QUANTITATIVO			
- TX. DE OCUPAÇÃO: - TX. DE PERMEABILIDADE: - TX. ÍNDICE DE APROV.		PREFEITURA MUNICIPAL DE RIACHINHO - TO	
ESCALA:	DESENHO	DATA	
Como indicado	Autor	04/29/22	
CAU/TO 273377-3 ARQUITETO E URBANISTA AUTOR			